

MAPA DO CELÓW PROJEKTOWYCH
SKALA 1:500

m. Grzmiąca, ul.1-go Maja
321505_2 GRZMIĄCA
321505_2.0013 GRZMIĄCA
działka nr: 25/41

Wykonat:

"GEODEX" SPÓŁKA Z O.O.

Plac Wolności 8/1
78-400 Szczecinek
tel. 602103317, 668049047
NIP 673-000-76-38, REGON 003800528

Identyfikator zgłoszenia
pracy geodezyjnej: 6640.1879.2022

Mapa w układzie współrzędnych PL - 2000/18
Poziom odniesienia wysokości: PL-EVRF2007-NH

Sekcje mapy: 6.209.08.06.4.3, 6.209.08.06.4.4


Obszar opracowania

Data opracowania: 20.10.2022 rok.

Świadomy odpowiedzialności karnej za złożenie fałszywego oświadczenia, poświadczam,
że niniejszy dokument został opracowany w wyniku prac geodezyjnych, których rezultaty
zawiera operat techniczny z pozytywnym wynikiem weryfikacji zbiorów danych oraz innych
materiałów przekazywanych do państwowego zasobu geodezyjnego i kartograficznego,
protokół nr 6640.1879.2022_16381 z dnia 02.11.2022 roku.

Geodeta uprawniony, kierownik prac:

GRZEGORZ KUBIAK
upr.: 18554

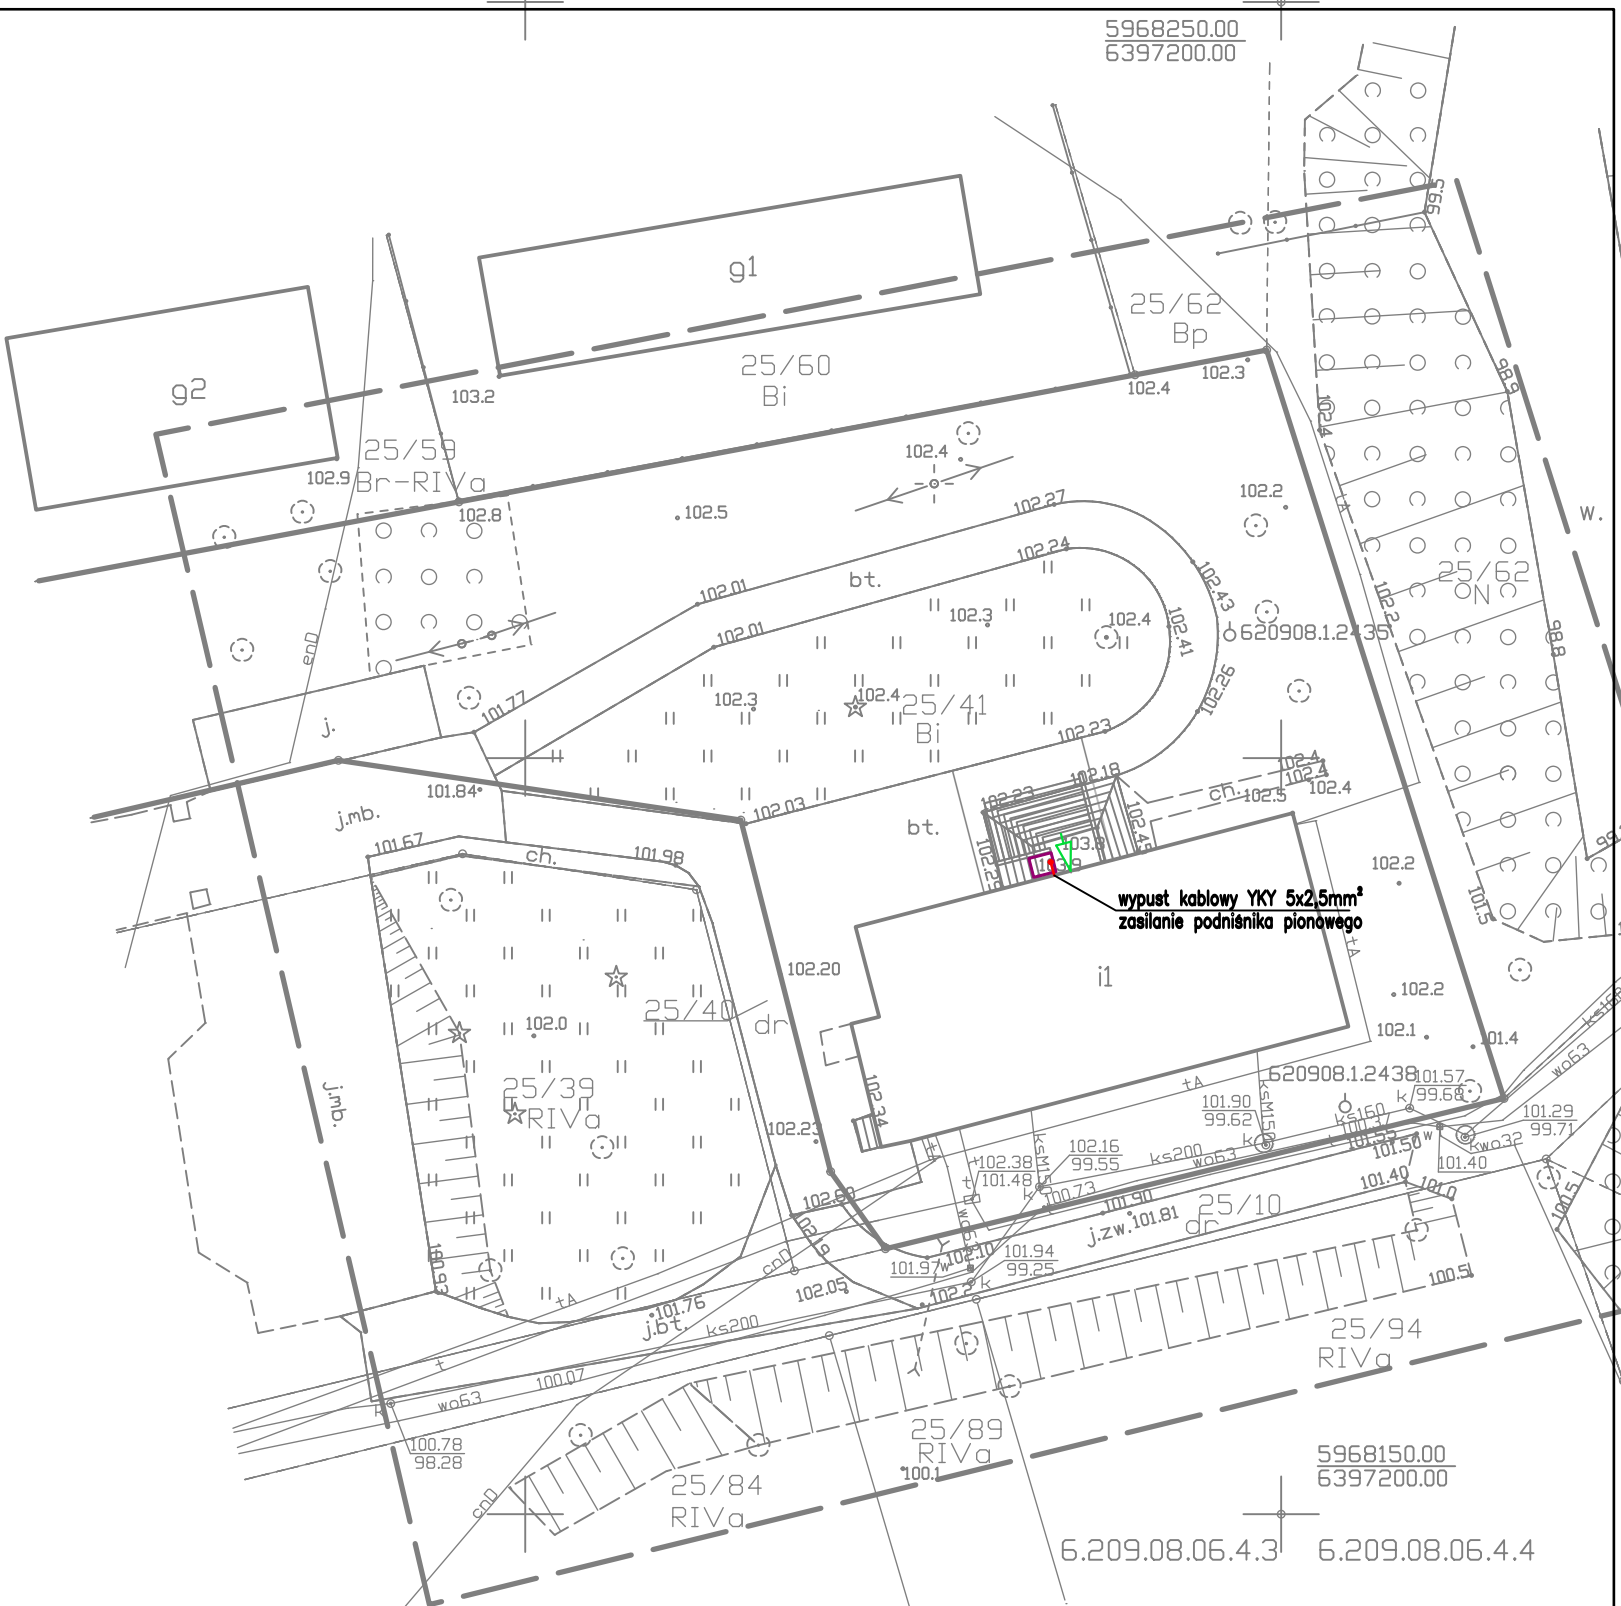

- granica działki
- główne wejście do budynku
- pionowy podnośnik dla osób niepełnosprawnych

za zgodność z oryginałem mapy			
PROJEKT ZAGOSPODAROWANIA TERENU - LOKALIZACJA WYPUSTU ZASILANIA PODNOŚNIKA			
INWESTYCJA:	Przebudowa schodów zewnętrznych przy istniejącym budynku oraz montaż podnośnika pionowego dla osób niepełnosprawnych		
ADRES INWESTYCJI:	Działka nr 25/41 obręb 0013 Grzmiąca, gmina Grzmiąca		
	OPRACOWALI:	nr upr.	podpisy
Gł. projektant:	mgr inż. PIOTR MARKOWSKI	ZAP/0218/POOE/11	
Opracował	mgr inż. Michał Anders		
PRACOWNIA PROJEKTOWA MIŁOŃSKI		DATA:	03.2023
ul. Sowińskiego 24, 70-236 Szczecin www.miloni.pl, tel. 914319926, kom. 808031884		SKALA:	1:500
		NR RYS.:	IE2