

Projekt zagospodarowania terenu

Nazwa inwestycji	Przebudowa drogi gminnej w miejscowości Przystawy			
Tytuł rysunku	Projekt zagospodarowania terenu			Data 02.2024
	Imię i nazwisko	Nr uprawnień	Podpis	Skala 1:500
Projektował: branża drogowa	mgr inż. Paulina Antolak	Uprawnienia budowlane do projektowania w specjalności inżynierskiej drogowej bez ograniczeń nr ZAP/0062/PWBD/21		Nr rysunku 2.1

Legenda:

Nawierzchnia drogi gminnej bitumiczna-

Nawierzchnia zjazdu z kostki betonowej czerwonej-

Nawierzchnia chodnika z kostki betonowej szarej-

Nawierzchnia mijanki z kostki betonowej grafitowej-

Tereny zielone-

Pobocze z mieszanki kruszywa łamanego


Projektowany krawężnik betonowy wystający h=12cm-

Projektowany krawężnik betonowy najazdowy h=2cm-


Projektowany opornik betonowy h=0cm-

Projektowane obrzeże betonowe-

Drzewo do usunięcia -

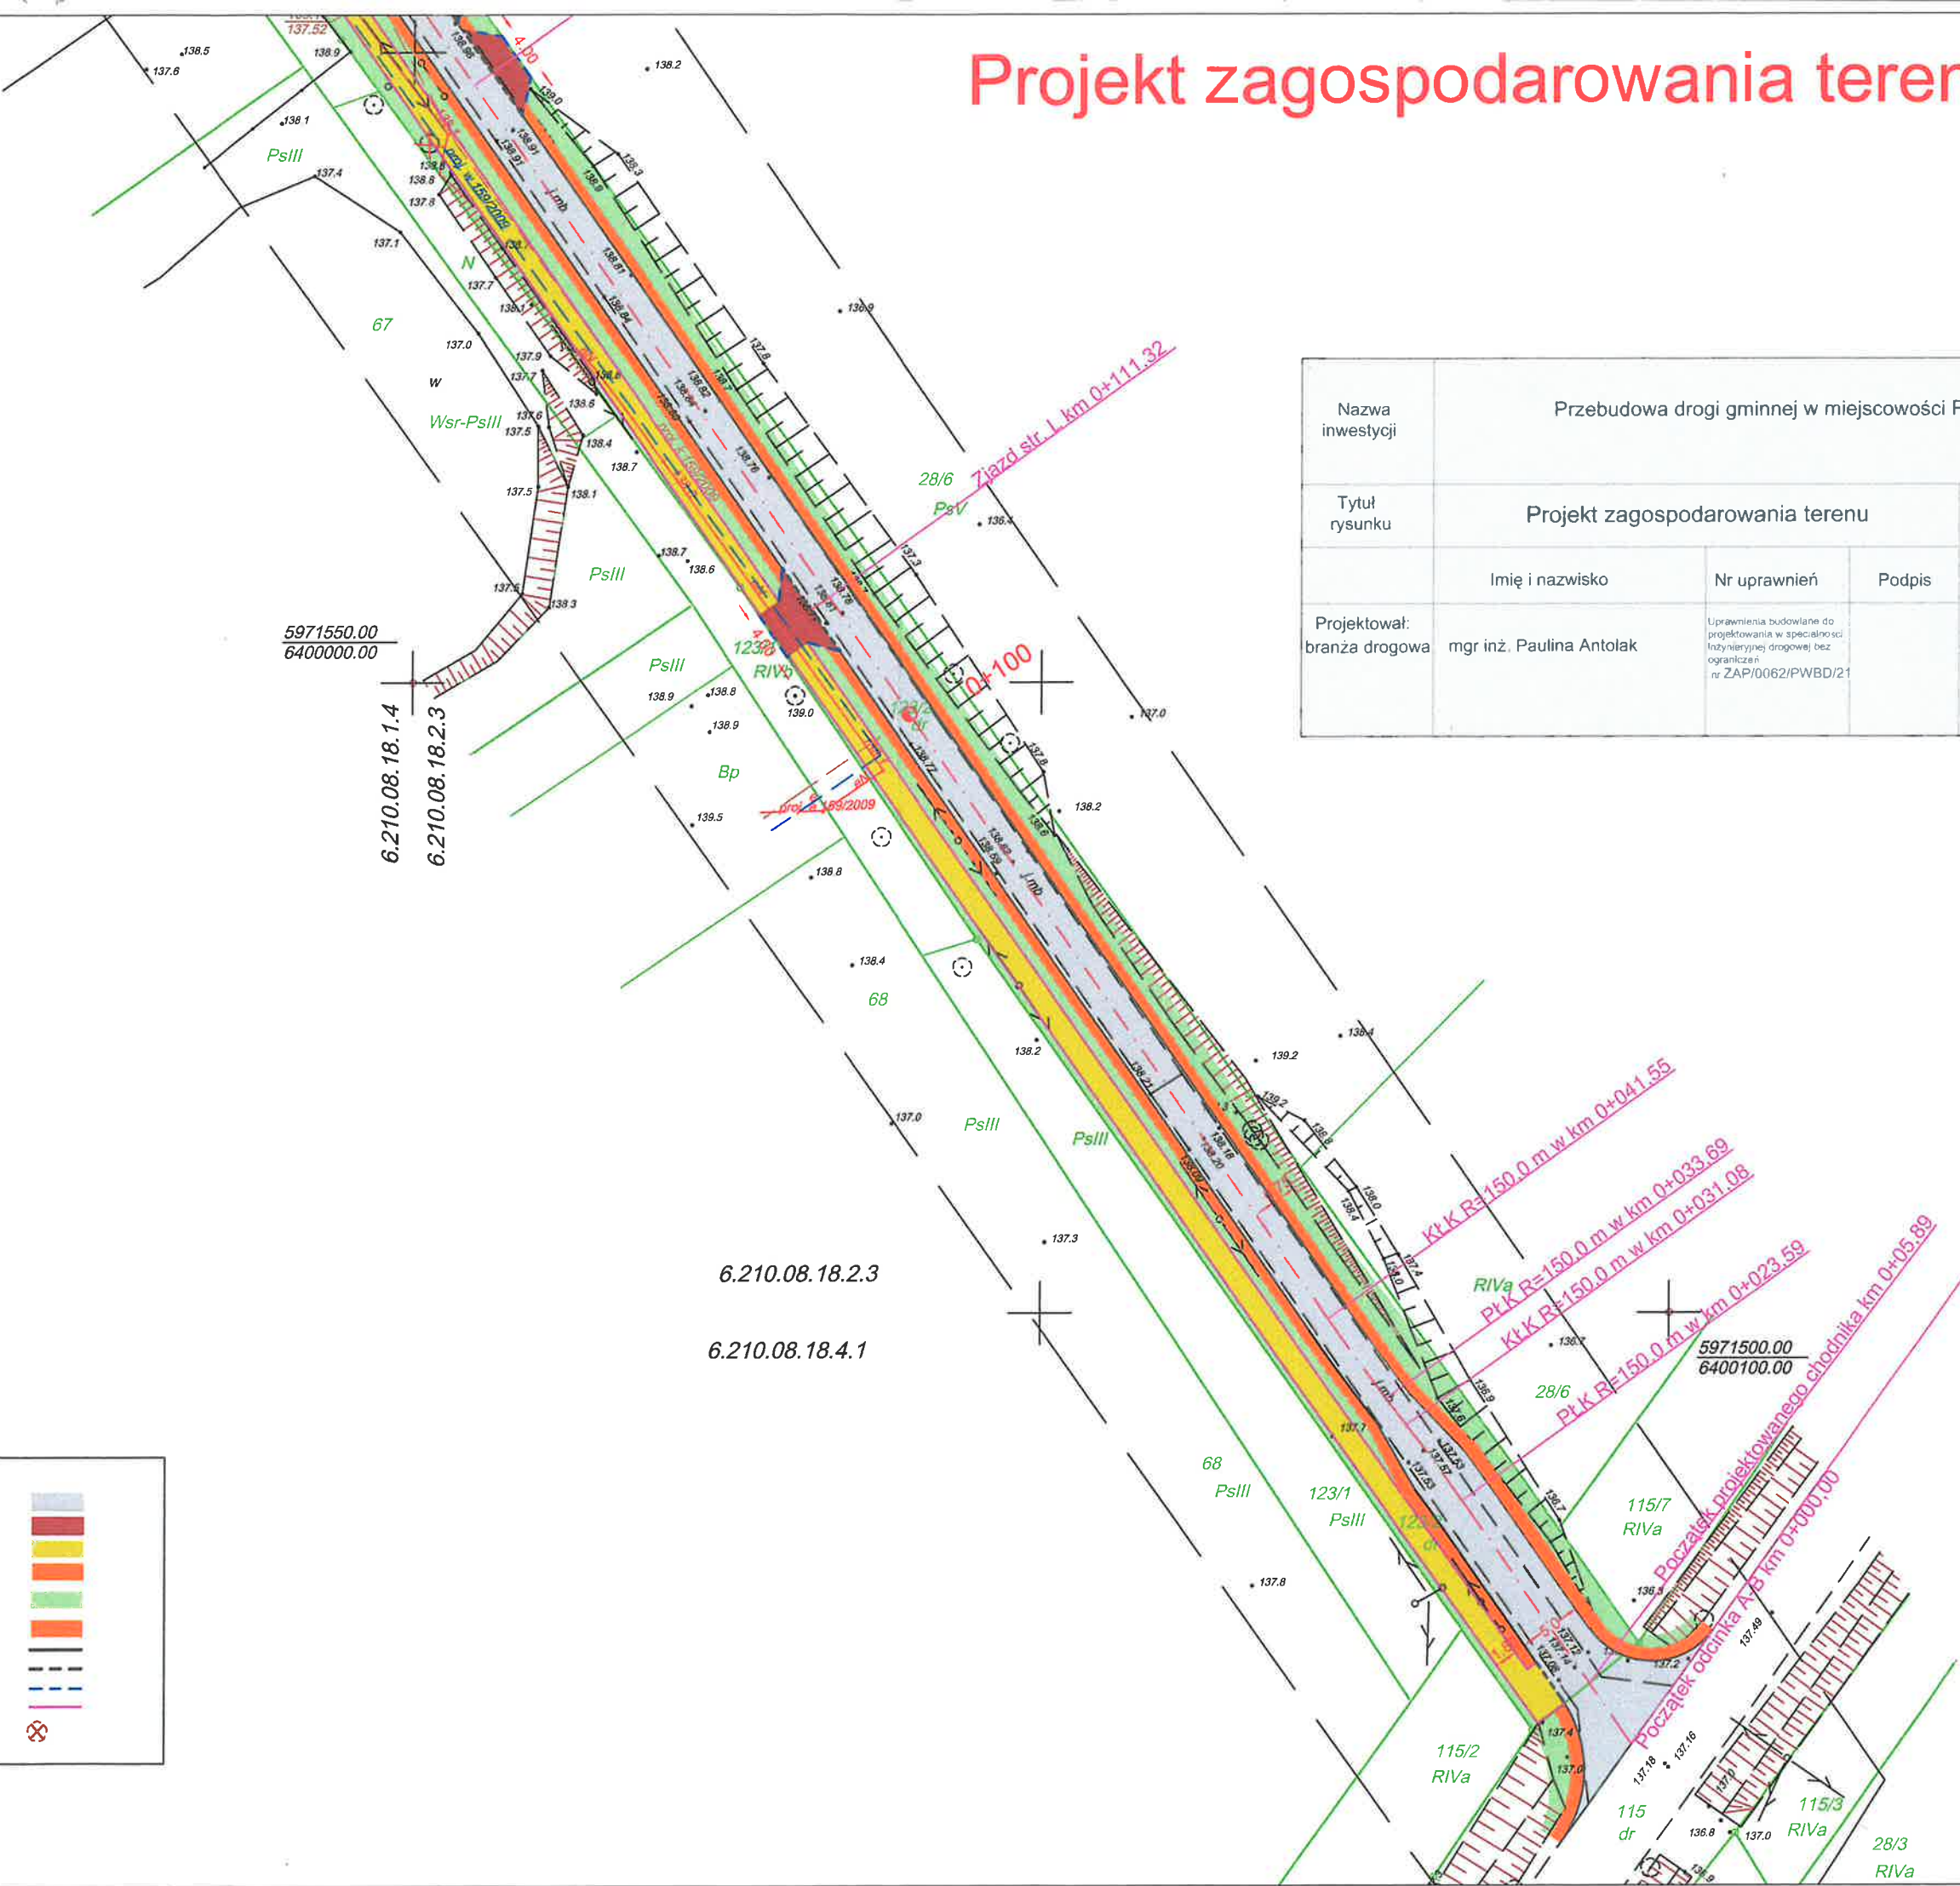

Projekt zagospodarowania terenu

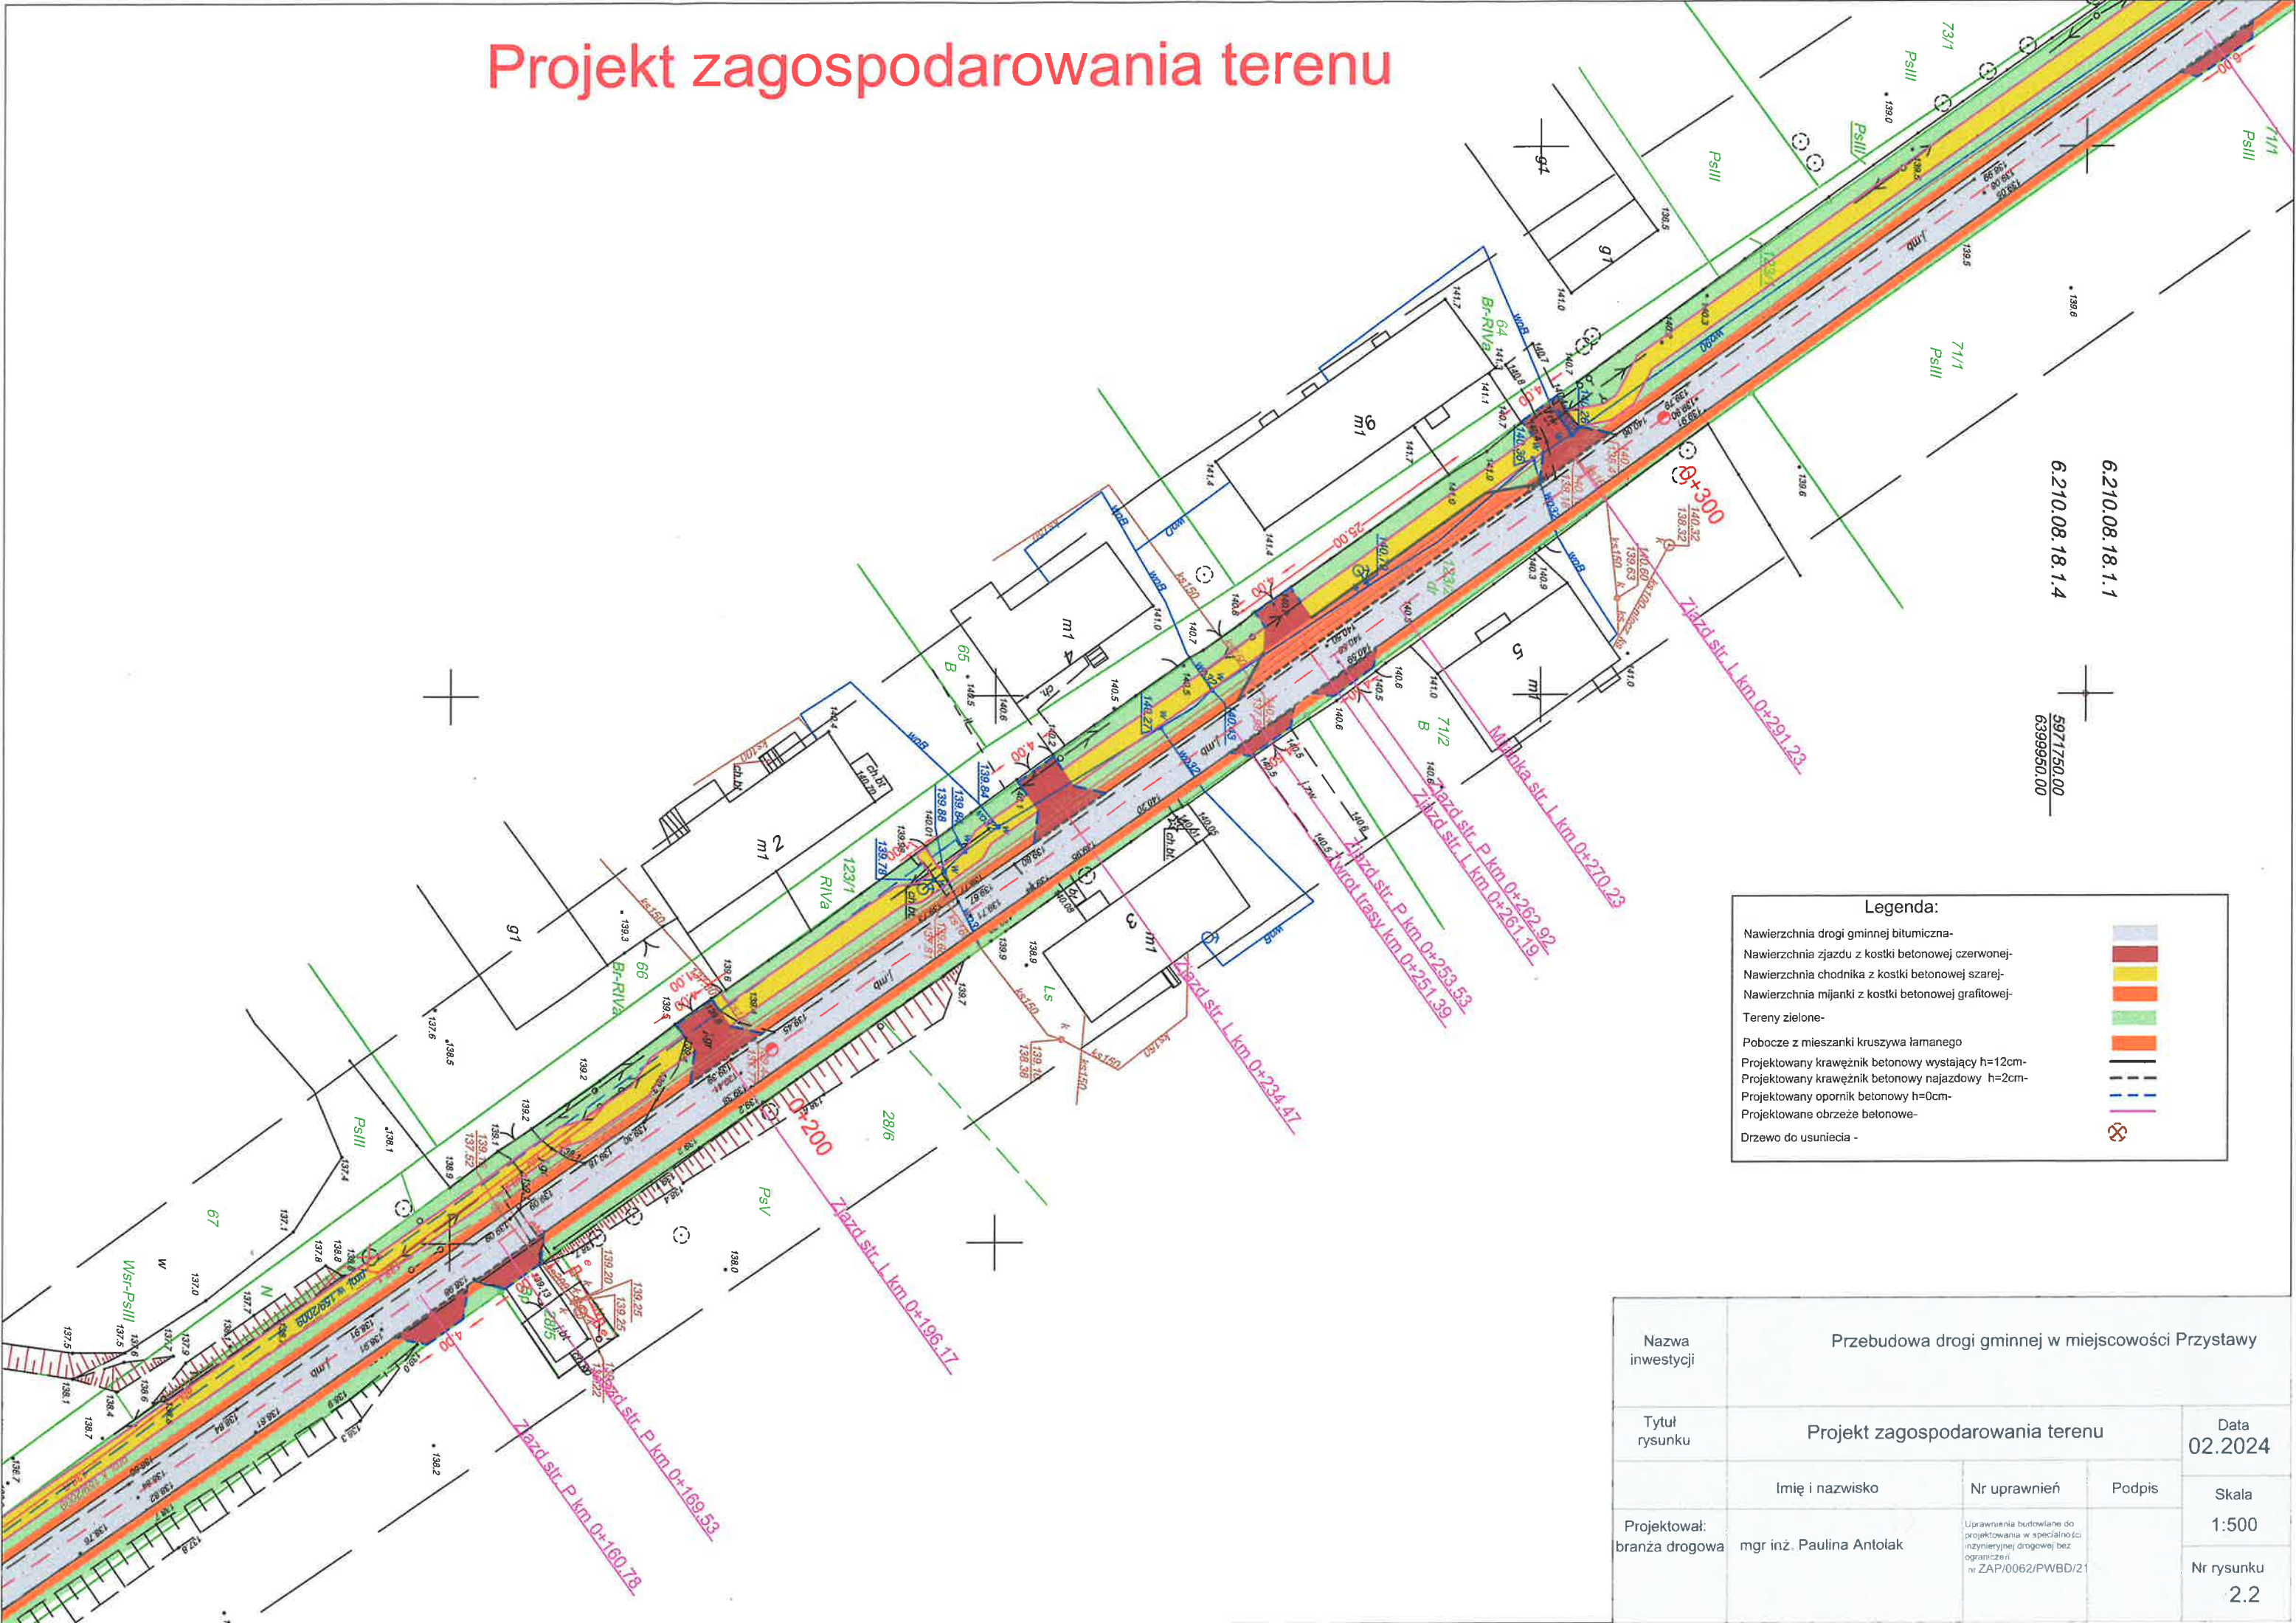

Legenda:

- Nawierzchnia drogi gminnej bitumiczna-
- Nawierzchnia zjazdu z kostki betonowej czerwonej-
- Nawierzchnia chodnika z kostki betonowej szarej-
- Nawierzchnia mijanki z kostki betonowej grafitowej-
- Tereny zielone-
- Pobocze z mieszanki kruszywa łamanego
- Projektowany krawężnik betonowy wystający h=12cm-
- Projektowany krawężnik betonowy najazdowy h=2cm-
- Projektowany opornik betonowy h=0cm-
- Projektowane obrzeże betonowe-
- Drzewo do usunięcia -


Nazwa inwestycji	Przebudowa drogi gminnej w miejscowości Przystawy			
Tytuł rysunku	Projekt zagospodarowania terenu			Data 02.2024
	Imię i nazwisko	Nr uprawnień	Podpis	Skala 1:500
Projektował: branża drogowa	mgr inż. Paulina Antolak	Uprawnienia budowlane do projektowania w specjalności inżynierskiej drogowej bez ograniczeń nr ZAP/0062/PWBD/21		Nr rysunku 2.2

Projekt zagospodarowania terenu



Nazwa inwestycji	Przebudowa drogi gminnej w miejscowości Przystawy		
Tytuł rysunku	Projekt zagospodarowania terenu		Data 02.2024
	Imię i nazwisko	Nr uprawnień	Podpis
Projektował: branża drogowa	mgr inż. Paulina Antolak	Uprawnienia budowlane do projektowania w specjalności inżynierskiej drogowej bez ograniczeń nr ZAP/0062/PWBD/21	Skala 1:500
			Nr rysunku 2.3

Projekt zagospodarowania terenu

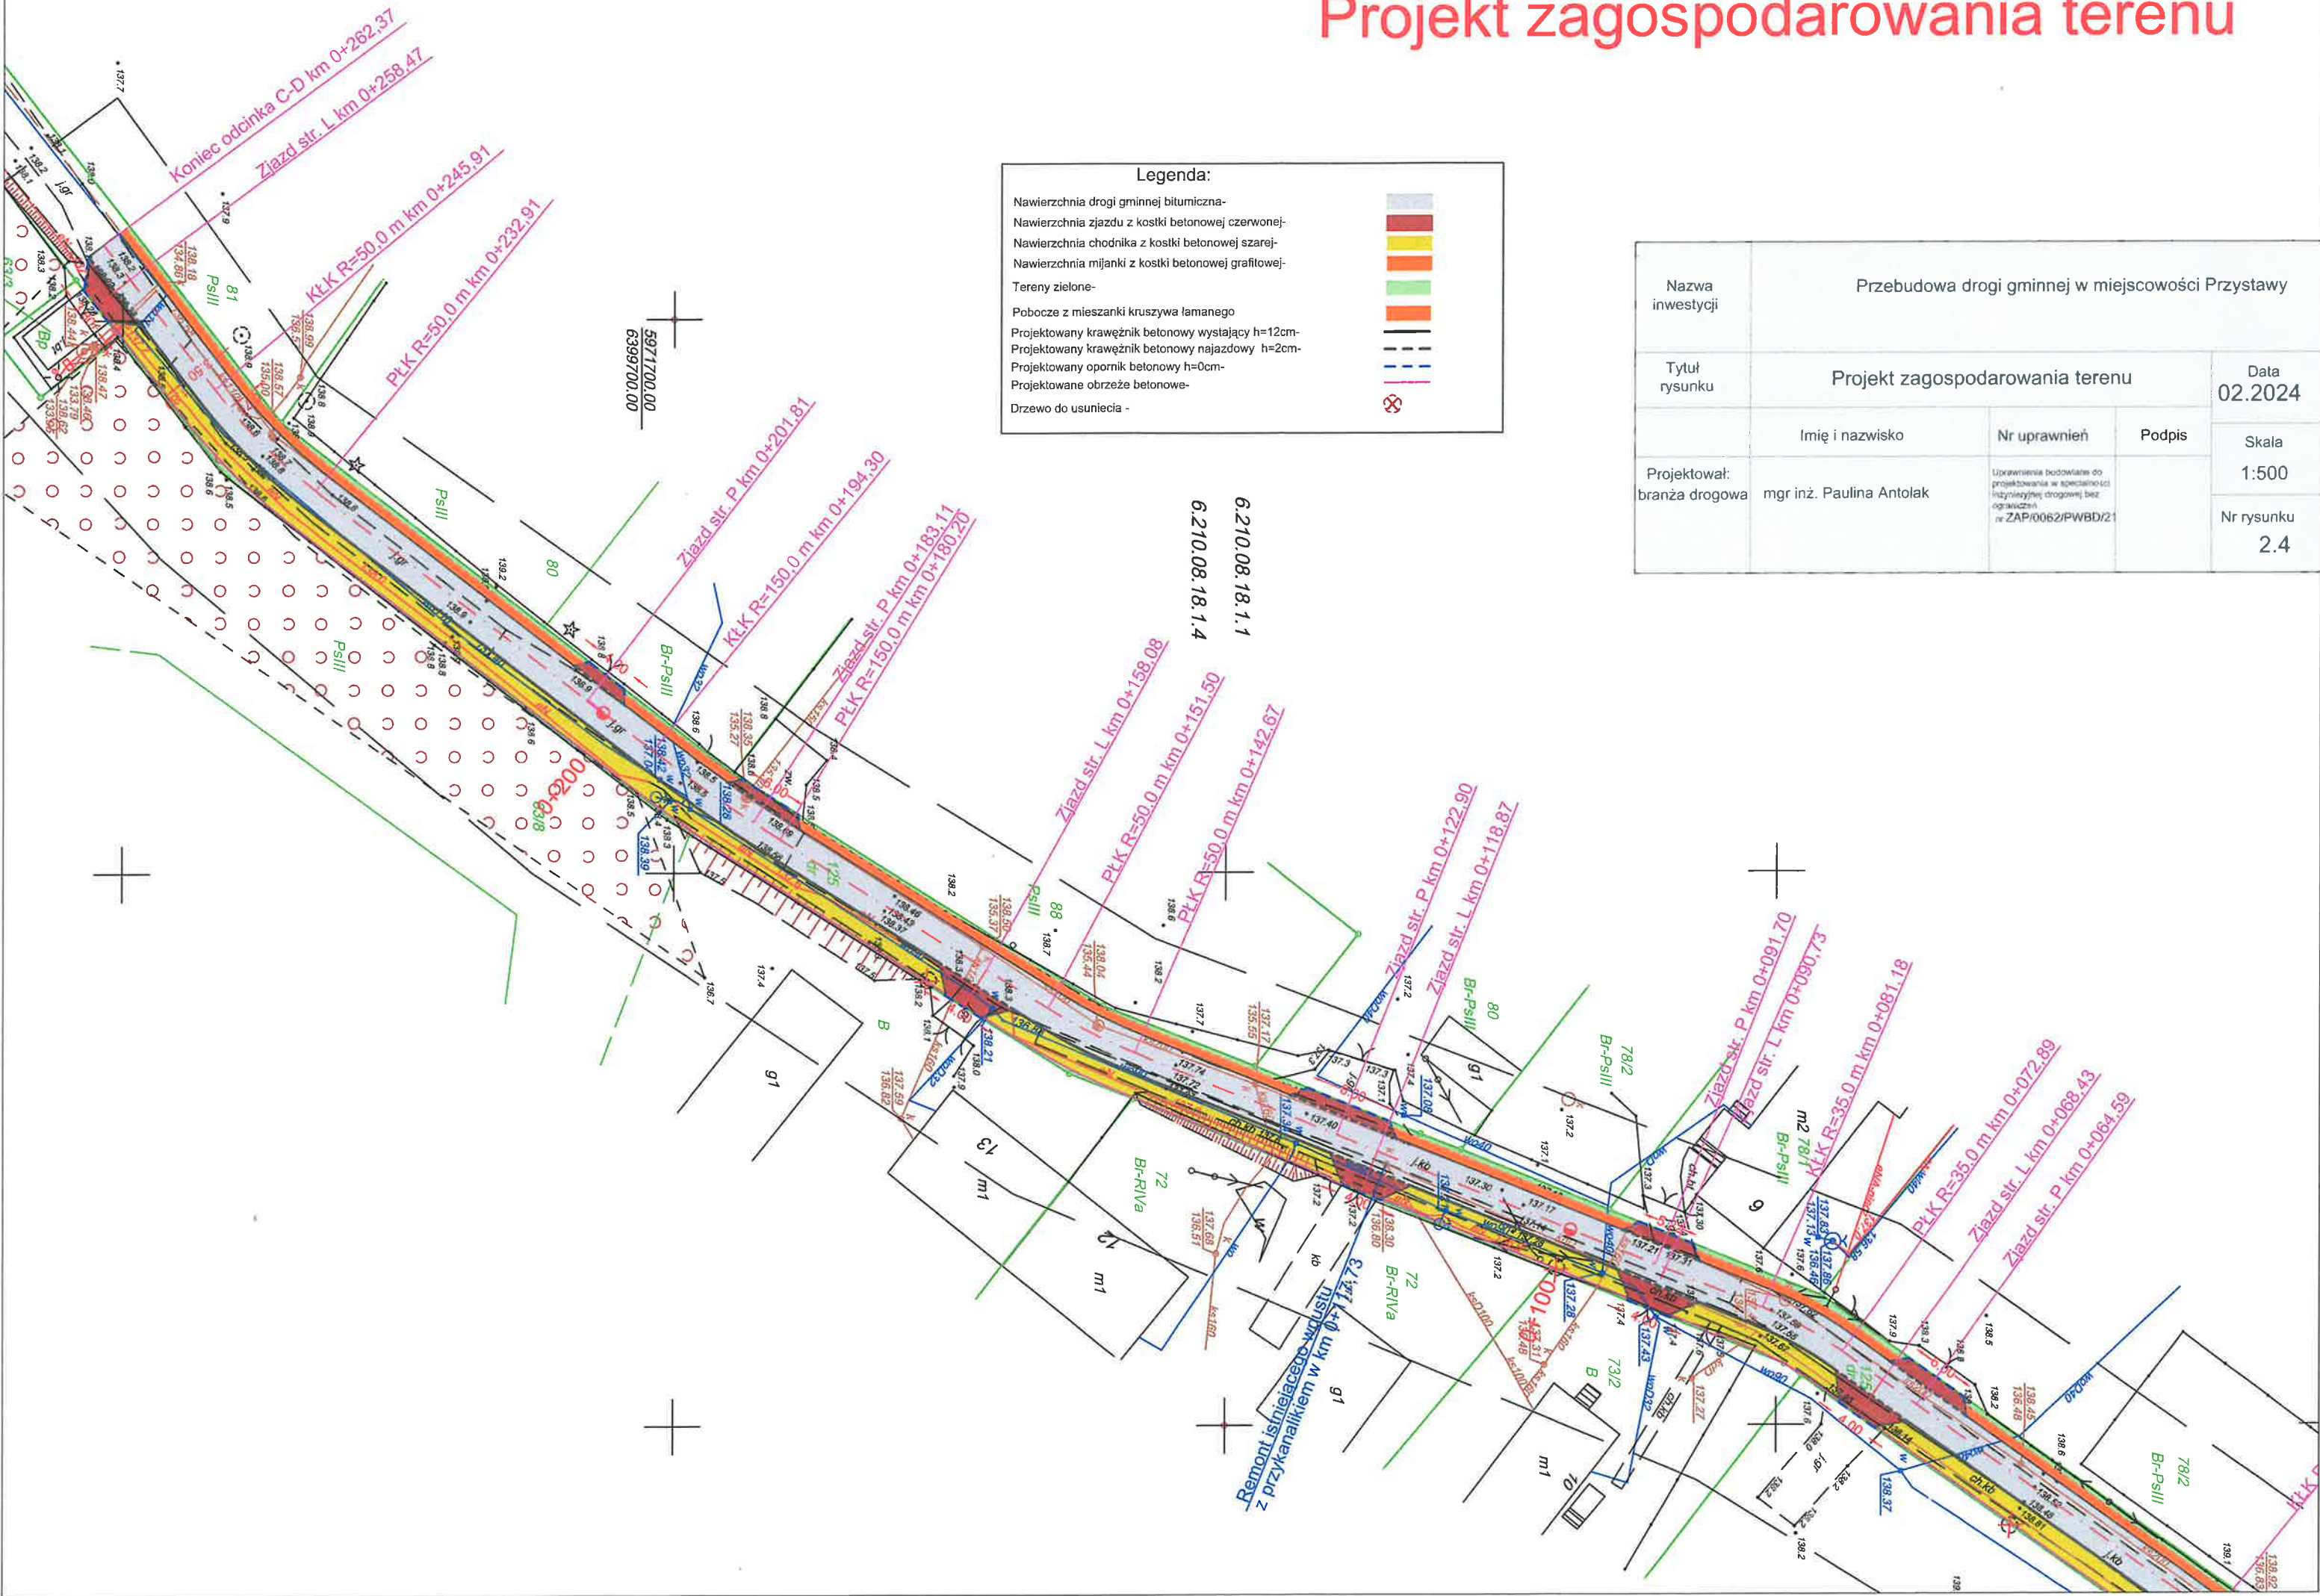

Nazwa inwestycji	Przebudowa drogi gminnej w miejscowości Przystawy			
Tytuł rysunku	Projekt zagospodarowania terenu			Data 02.2024
	Imię i nazwisko	Nr uprawnień	Podpis	Skala
Projektował: branża drogowa	mgr inż. Paulina Antolak	Uprawnienia budowlane do projektowania w specjalności inżynierskiej drogowej bez ograniczeń nr ZAP/0062/PWBD/21		1:500
				Nr rysunku 2.4

OPIS DOTYCZĄCY KONCEPCJI PRZEBUDOWY DRÓG W MIEJSCOWOŚCI PRYZYSTAWY.

Droga gminna w miejscowości Przystawy obejmuje przebudowa i wykonanie drogi o nawierzchni bitumicznej na odcinku o długości około 830 metrów i szerokości 3,5 m; skrzyżowanie dwukierunkowe z drogą powiatową i drogą wojewódzką na odcinku min. 25 m. Dodatkowo wykonanie infrastruktury towarzyszącej tj. m.in. chodnika z kostki betonowej na odcinku około 270 m o szerokości około 1,80 m, do istniejących zjazdów przy posesji nr 11. Przebudowa istniejących zjazdów z kostki betonowej i budowa nowych. Remont przepustu w zakresie ścianek czołowych, remont wpustu deszczowego wraz z odcinkiem kanalizacji/ budowa odwodnienia, odwodnienie powierzchniowe z oczyszczeniem istniejących rowów. Budowa zatoki autobusowej z kostki betonowej z peronem i wiatą przystankową. Projektowana konstrukcja musi spełniać wymogi KR2.