


Projekt zagospodarowania terenu

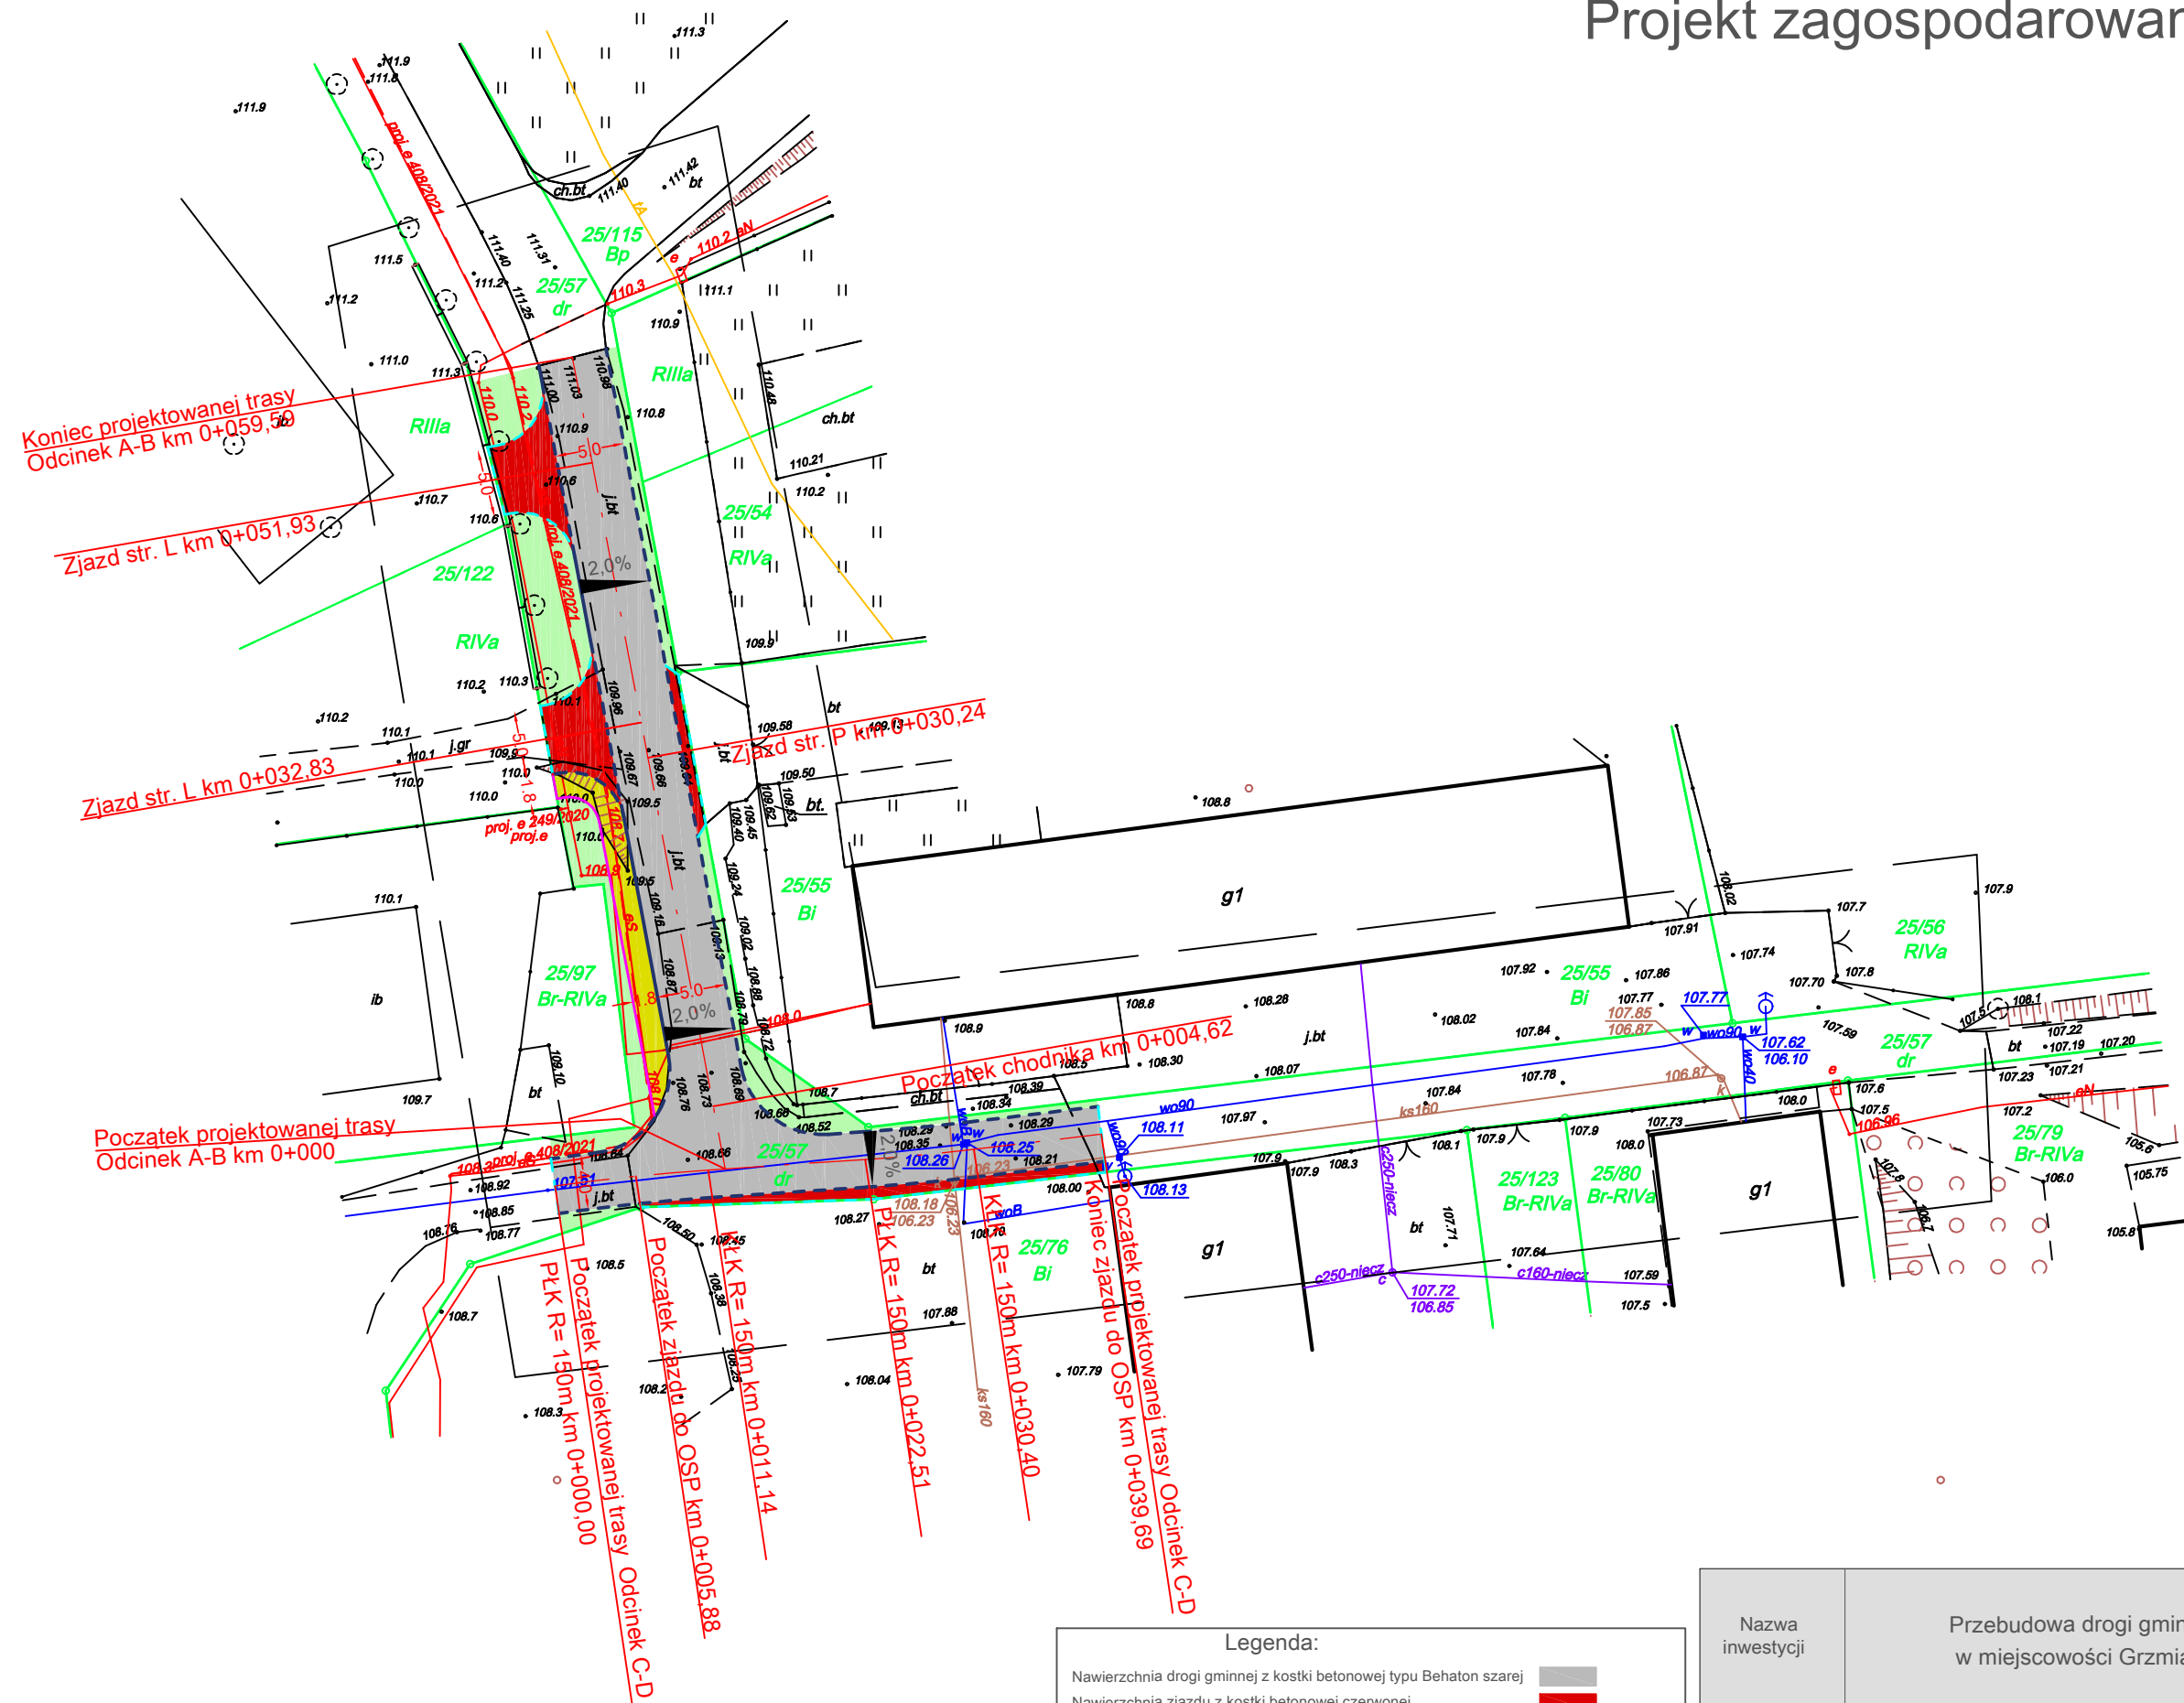

Nazwa inwestycji	Przebudowa drogi gminnej - wjazd OSP w miejscowości Grzmiąca.		
Tytuł rysunku	Projekt zagospodarowania terenu		Data 02.2024
	Imię i nazwisko	Nr uprawnień	Podpis
Projektował: branża drogowa	mgr inż. Paulina Antolak	Uprawnienia budowlane do projektowania w specjalności inżynierskiej drogowej bez ograniczeń nr ZAP/0062/PWBD/21	Skala 1:500
			Nr rysunku 2

OPIS DOTYCZĄCY KONCEPCJI PRZEBUDOWY DROGI

Dojazd do OSP Grzmiąca przewiduje się wykonanie nawierzchni jezdni z kostki betonowej (typ behaton) o długości około 150 m i szerokości około 6 m, począwszy od zakończenia drogi prowadzącej do marketu DINO przy firmie ROLTOP położonej na działce ewidencyjnej nr 25/57 do działki ewidencyjnej nr 25/123 obręb 0013 Grzmiąca, wraz z budową infrastruktury towarzyszącej tj. m.in. chodnikiem z kostki betonowej o długości około 30 m - zgodnie z projektem zagospodarowania terenu planowanego targowiska, udostępnionym przez Zamawiającego na wniosek Wykonawcy. Przebudowa istniejących zjazdów z kostki betonowej. Wykonanie odwodnienia powierzchniowego. Projektowana konstrukcja musi spełniać wymogi KR2.