


Projekt zagospodarowania terenu

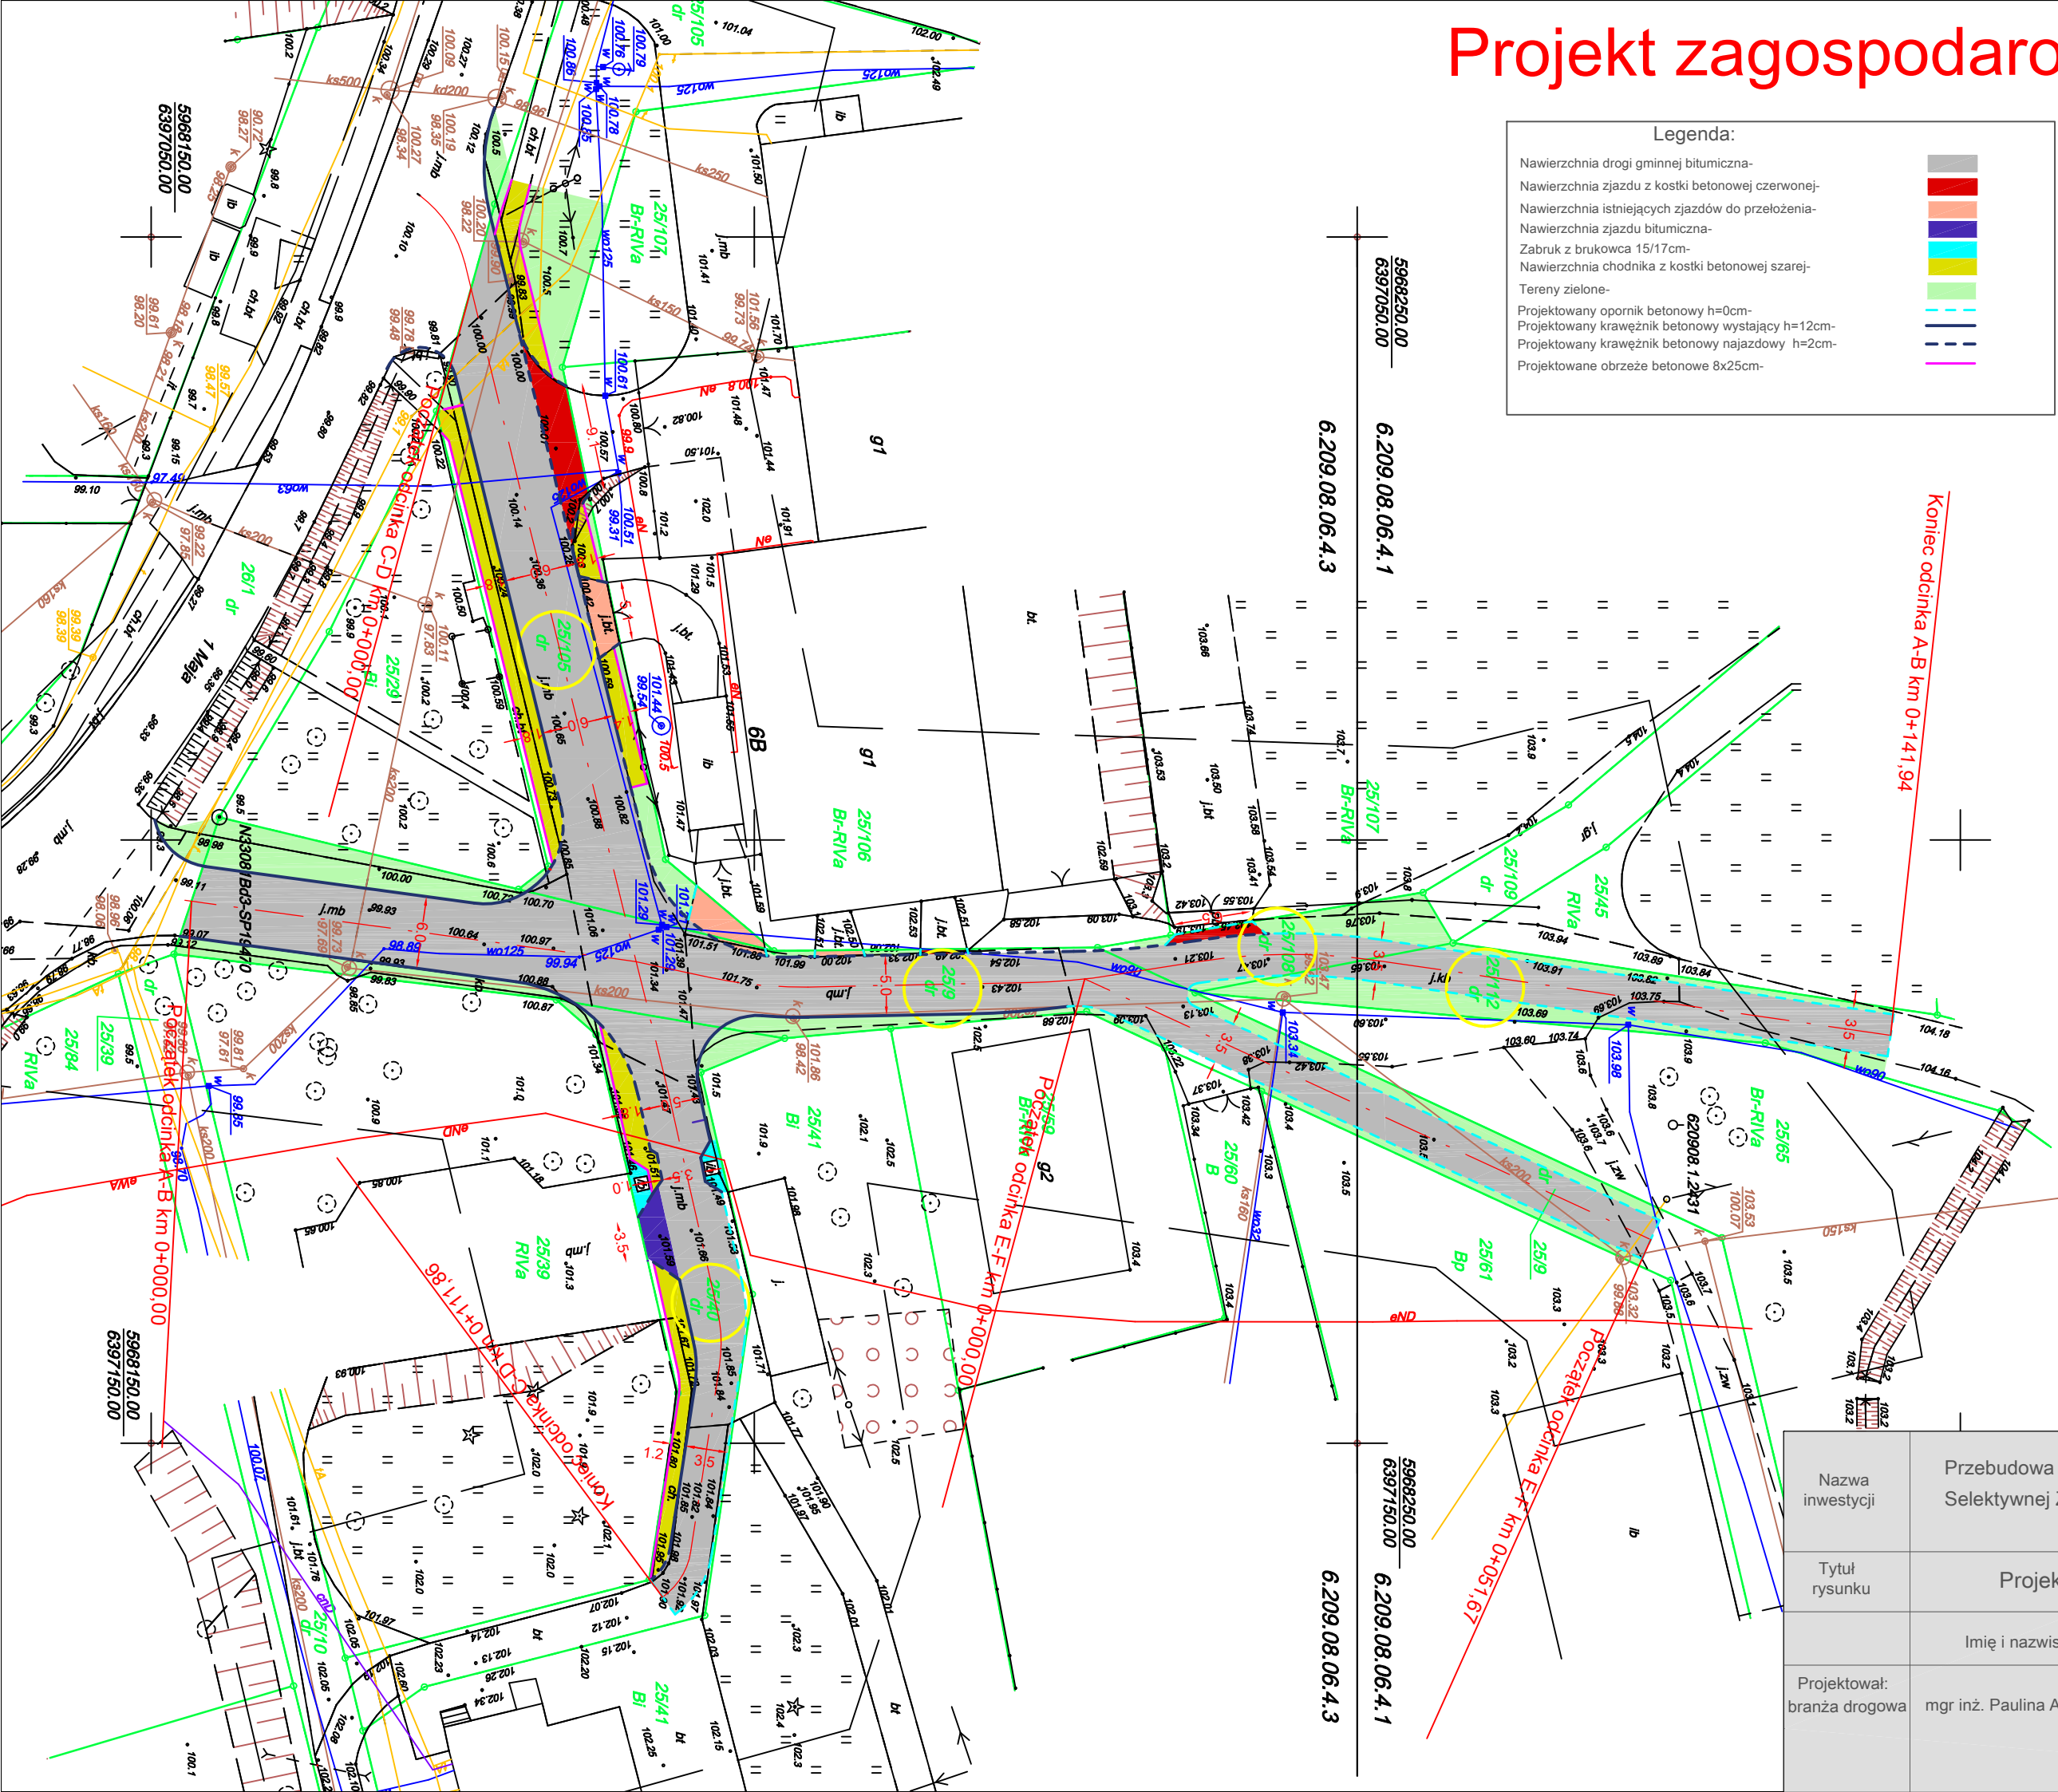

Nazwa inwestycji	Przebudowa drogi gminnej- przy Urzędzie Gminy i Punkcie Selektywnej Zbiórki Odpadów w miejscowości Grzmiąca.			
Tytuł rysunku	Projekt zagospodarowania terenu			Data 02.2024
Projektował: branża drogowa	Imię i nazwisko	Nr uprawnień	Podpis	Skala 1:500
	mgr inż. Paulina Antolak	Uprawnienia budowlane do projektowania w specjalności inżyniernej drogowej bez ograniczeń nr ZAP/0062/PWBD/21		Nr rysunku 2.1

OPIS DOTYCZĄCY KONCEPCJI PRZEBUDOWY DROGI

Droga przy Urzędzie Gminy Grzmiąca i Punkcie Selektywnej Zbiórki Odpadów w Grzmiącej – przebudowa i wykonanie nawierzchni bitumicznej na odcinku o długości około 330 m drogi gminnej i szerokości około 5 – 6 m, na działkach ewidencyjnych nr 25/105, działce ewidencyjnej nr 25/9, działce ewidencyjnej nr 25/108, działce ewidencyjnej nr 25/112 oraz działce ewidencyjnej nr 25/40 do granicy z działką ewidencyjną nr 25/10, obręb 0013 Grzmiąca wraz z budową infrastruktury towarzyszącej tj. m.in. chodnikiem z kostki betonowej o długości około 125 m z peronem i wiatą przystankową. Przebudowa istniejących/ budowa nowych zjazdów z kostki betonowej. Projektowana konstrukcja musi spełniać wymogi KR2.