


Projekt zagospodarowania terenu

Nazwa inwestycji	Przebudowa drogi gminnej - ul. Spółdzielcza w m. Grzmiąca.			
Tytuł rysunku	Projekt zagospodarowania terenu			Data 05.2024
Projektował: branża drogowa	Imię i nazwisko	Nr uprawnień	Podpis	Skala 1:500
	mgr inż. Paulina Antolak	Uprawnienia budowlane do projektowania w specjalności inżynierskiej drogowej bez ograniczeń nr ZAP/0062/PWBD/21		Nr rysunku 2.2

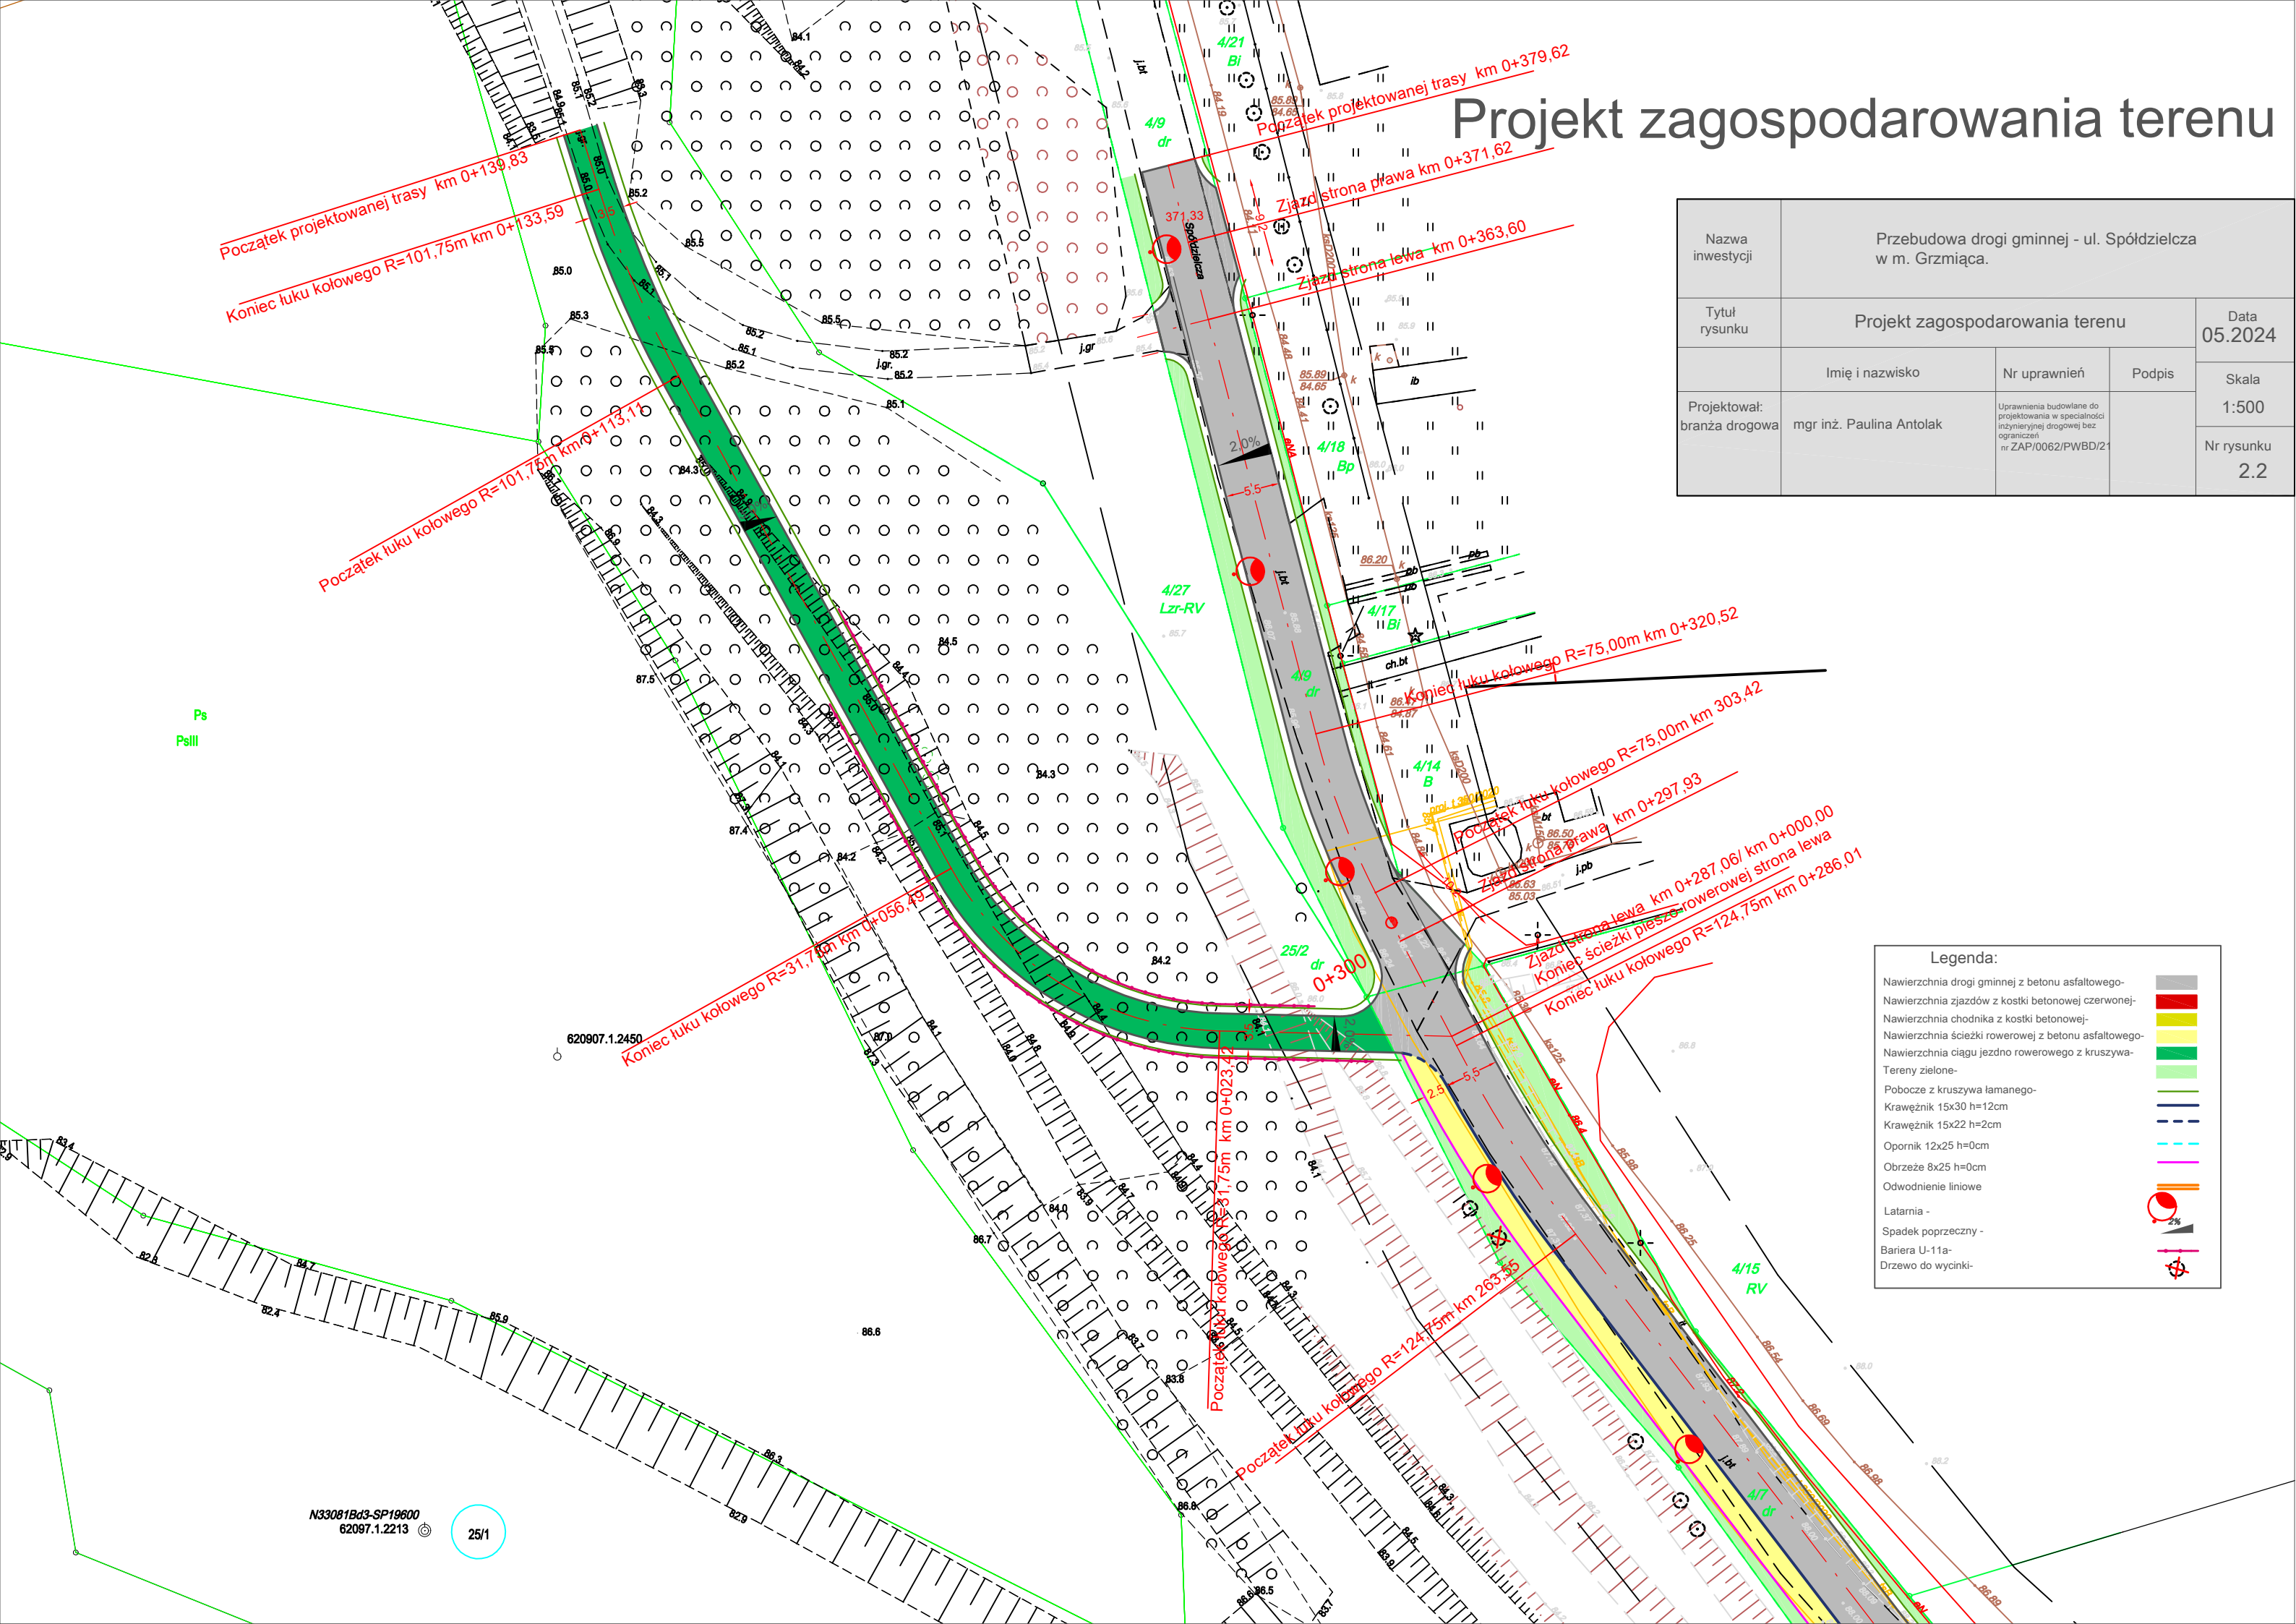

Legenda:	
Nawierzchnia drogi gminnej z betonu asfaltowego-	
Nawierzchnia zjazdów z kostki betonowej czerwonej-	
Nawierzchnia chodnika z kostki betonowej-	
Nawierzchnia ścieżki rowerowej z betonu asfaltowego-	
Nawierzchnia ciągu jezdni rowerowego z kruszywa-	
Tereny zielone-	
Pobocze z kruszywa łamanego-	
Krawężnik 15x30 h=12cm	
Krawężnik 15x22 h=2cm	
Opornik 12x25 h=0cm	
Obrzeże 8x25 h=0cm	
Odwodnienie liniowe	
Latarnia -	
Spadek poprzeczny -	
Bariera U-11a-	
Drzewo do wycinki-	