


Plan orientacyjny

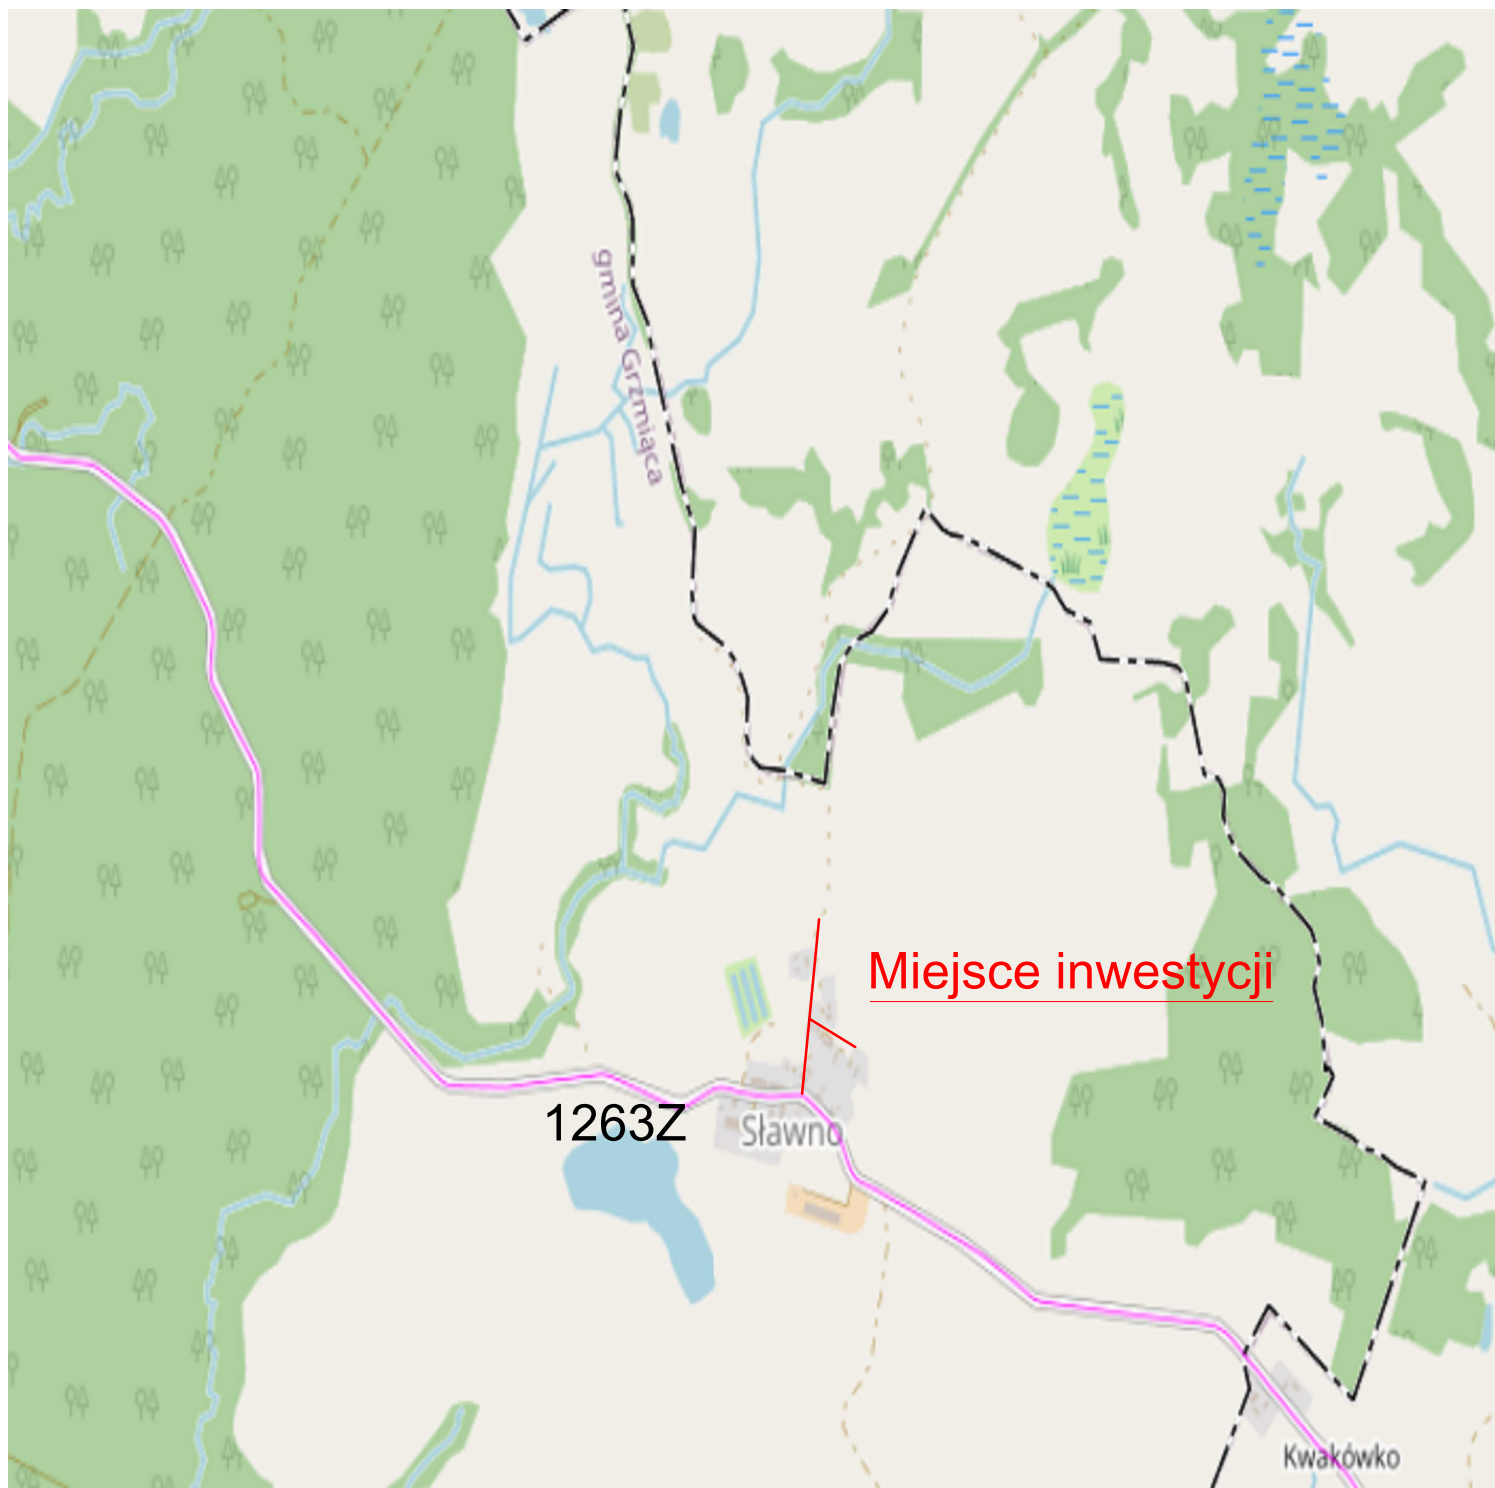

Nazwa inwestycji	Przebudowa drogi gminnej i zjazdów w miejscowości Sławno.			
Tytuł rysunku	Plan orientacyjny			Data 01.2022
	Imię i nazwisko	Nr uprawnień	Podpis	Skala 1:10000
Projektował: branża drogowa	mgr inż. Tomasz Antolak	Uprawnienia budowlane do projektowania w specjalności inżynierskiej drogowej bez ograniczeń nr ZAP/0021/PWBD/17		Nr rysunku 1