# MAPA DO CELÓW PROJEKTOWYCH
## SKALA 1:500

# Projekt zagospodarowania terenu

m. Sławno - dz. nr 26, 4/5

Wykonał:
321505_2 GRZMIĄCA
321505_2.0015 SŁAWNO


"GEODEX" SPÓŁKA Z O.O.
Plac Wolności 8/1
78-400 Szczecinek
tel. 602103317, 668049047
NIP 673-000-76-38, REGON 003800528


Identyfikator zgłoszenia pracy geodezyjnej:

Mapa w układzie współrzędnych PL - 2000/18
Poziom odniesienia wysokości: PL-EVRF2007-NH

Sekcje mapy: 6.210.08.25.3.2, 6.210.08.25.3.4

Obszar opracowania

Data opracowania: 12.08.2021 rok.

Geodeta uprawniony, kierownik prac:
GRZEGORZ KUBIAK
upr.: 18554

5970150.00
6403000.00

Świadomy odpowiedzialności karnej za złożenie fałszywego oświadczenia, poświadczam, że niniejszy dokument został opracowany w wyniku prac geodezyjnych, których rezultaty zawiera operat techniczny z pozytywnym wynikiem weryfikacji zbiorów danych oraz innych materiałów przekazywanych do państwowego zasobu geodezyjnego i kartograficznego, protokół Nr 6640.1301.2021_ 13113 z dnia 31.08.2021 roku.

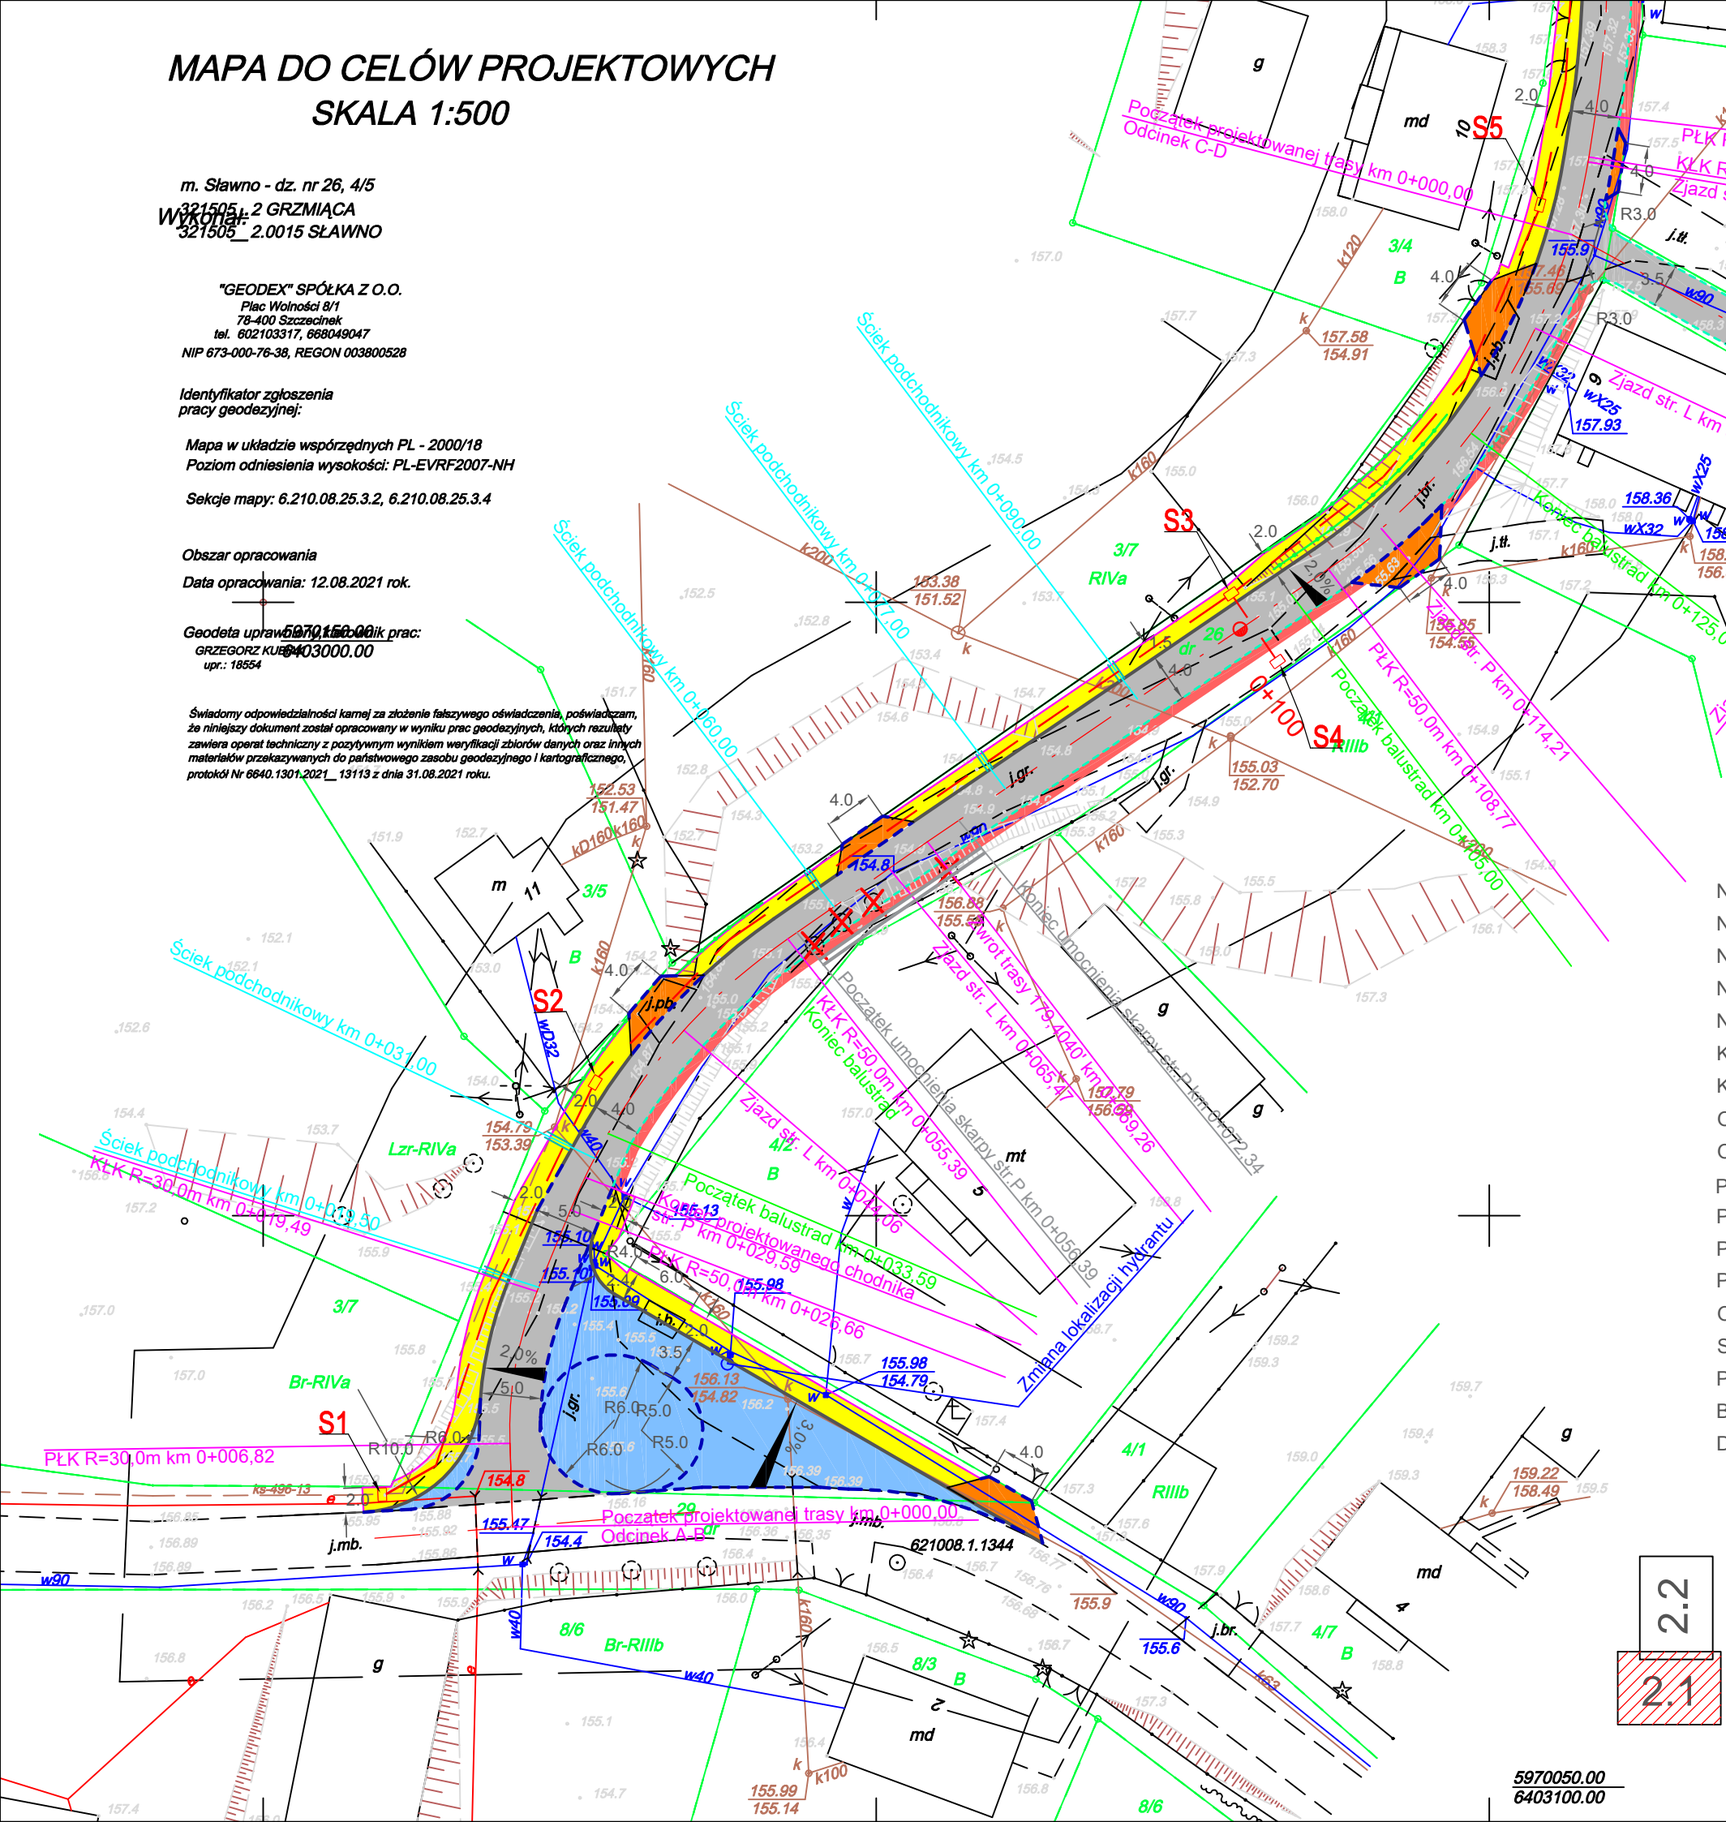


## Legenda:

- Nawierzchnia drogi gminnej oraz zjazdów z betonu asfaltowego-
- Nawierzchnia zjazdów z kostki betonowej-
- Nawierzchnia z brukowca (z rozbiórki ) -
- Nawierzchnia pobocza z kruszywa łamanego 0-31,5mm-
- Nawierzchnia chodnika z kostki betonowej-
- Krawężnik betonowy 15x30cm h=12cm-
- Krawężnik betonowy 15x22cm h=2cm-
- Opornik betonowy 12x25cm-
- Obrzeże betonowe 8x30-
- Projektowane umocnienie skarpy płytami ażurowymi-
- Projektowany ściek podchodnikowy-
- Projektowany ściek półokrągły-
- Projektowany Aco drain-
- Oś odtworzonego rowy drogowego-
- Spadek poprzeczny - 2,0%
- Projektowany kanał technologiczny- kTp
- Bariera chodnikowa U-12a -
- Drzewo do usunięcia -

| | | | | |
|---|---|---|---|---|
| Nazwa inwestycji | Przebudowa drogi gminnej i zjazdów w miejscowości Sławno. | | | |
| Tytuł rysunku | Projekt zagospodarowania terenu | | | Data 11.2021 |
| | Imię i nazwisko | Nr uprawnień | Podpis | Skala 1:500 |
| Projektował: | mgr inż. Tomasz Antolak | Uprawnienia budowlane do projektowania w specjalności inżynieryjnej drogowej bez ograniczeń nr ZAP/0021/PWBD/17 | | Nr rysunku 2.1 |