



Szczegóły konstrukcyjne


Szczegół krawężnika wystającego

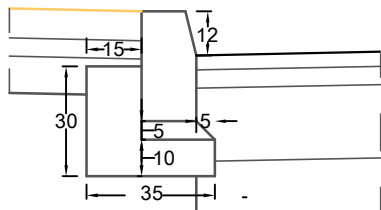

Szczegół opornika

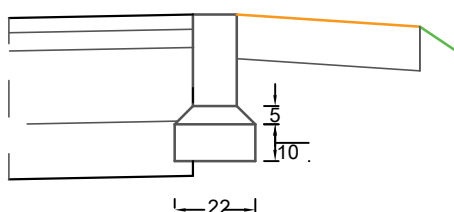


Szczegół obrzeża

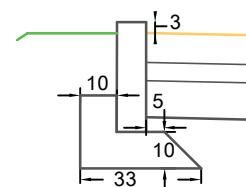


Płyta ażurowa zasypana humusem i umocniona kołkami drewnianymi wys 25cm
Płyty ażurowe układane na podsypce cementowo piaskowej 1:4 gr. 5cm

plyta ażurowa skarpowa
60x40x8 cm

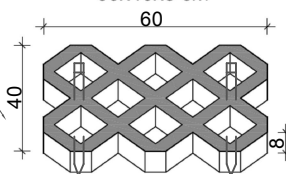

Zakończenie zjazdu na drodze gminnej

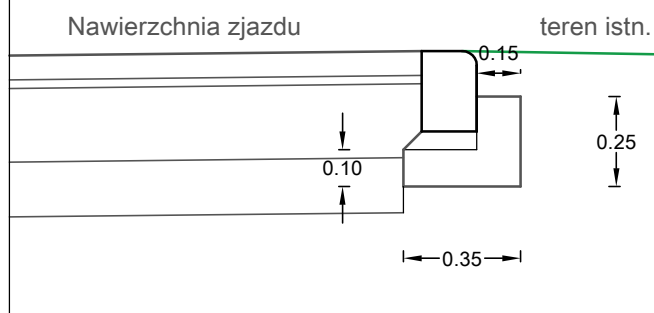


beton pachwinowy między ściekami

0.60


niweleta chodnika

Korytka ściekowe półokrągłe
o wymiarach 60x33x15cm

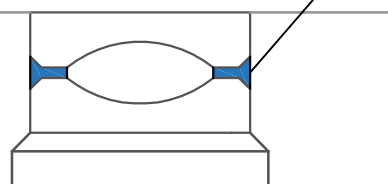

Połączenie zjazdu z nawierzchnią

Szczelinę wypełnić masą zalewową

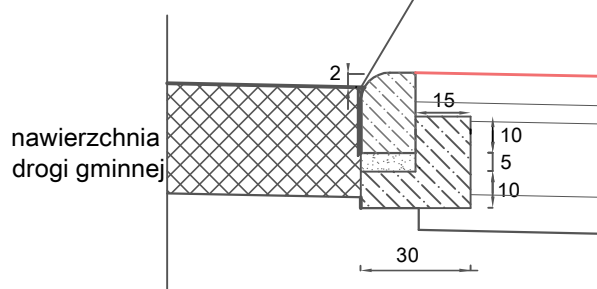

Nazwa inwestycji	Przebudowa drogi gminnej i zjazdów w miejscowości Sławno.			
Tytuł rysunku	Szczegóły konstrukcyjne			Data 11.2021
	Imię i nazwisko	Nr uprawnień	Podpis	Skala 1:20
Projektował: branża drogowa	mgr inż. Tomasz Antolak	Uprawnienia budowlane do projektowania w specjalności inżynierii drogowej bez ograniczeń nr ZAP/0021/PWBD/17		Nr rysunku 5.1