


MAPA ZASADNICZA
SKALA 1:1000

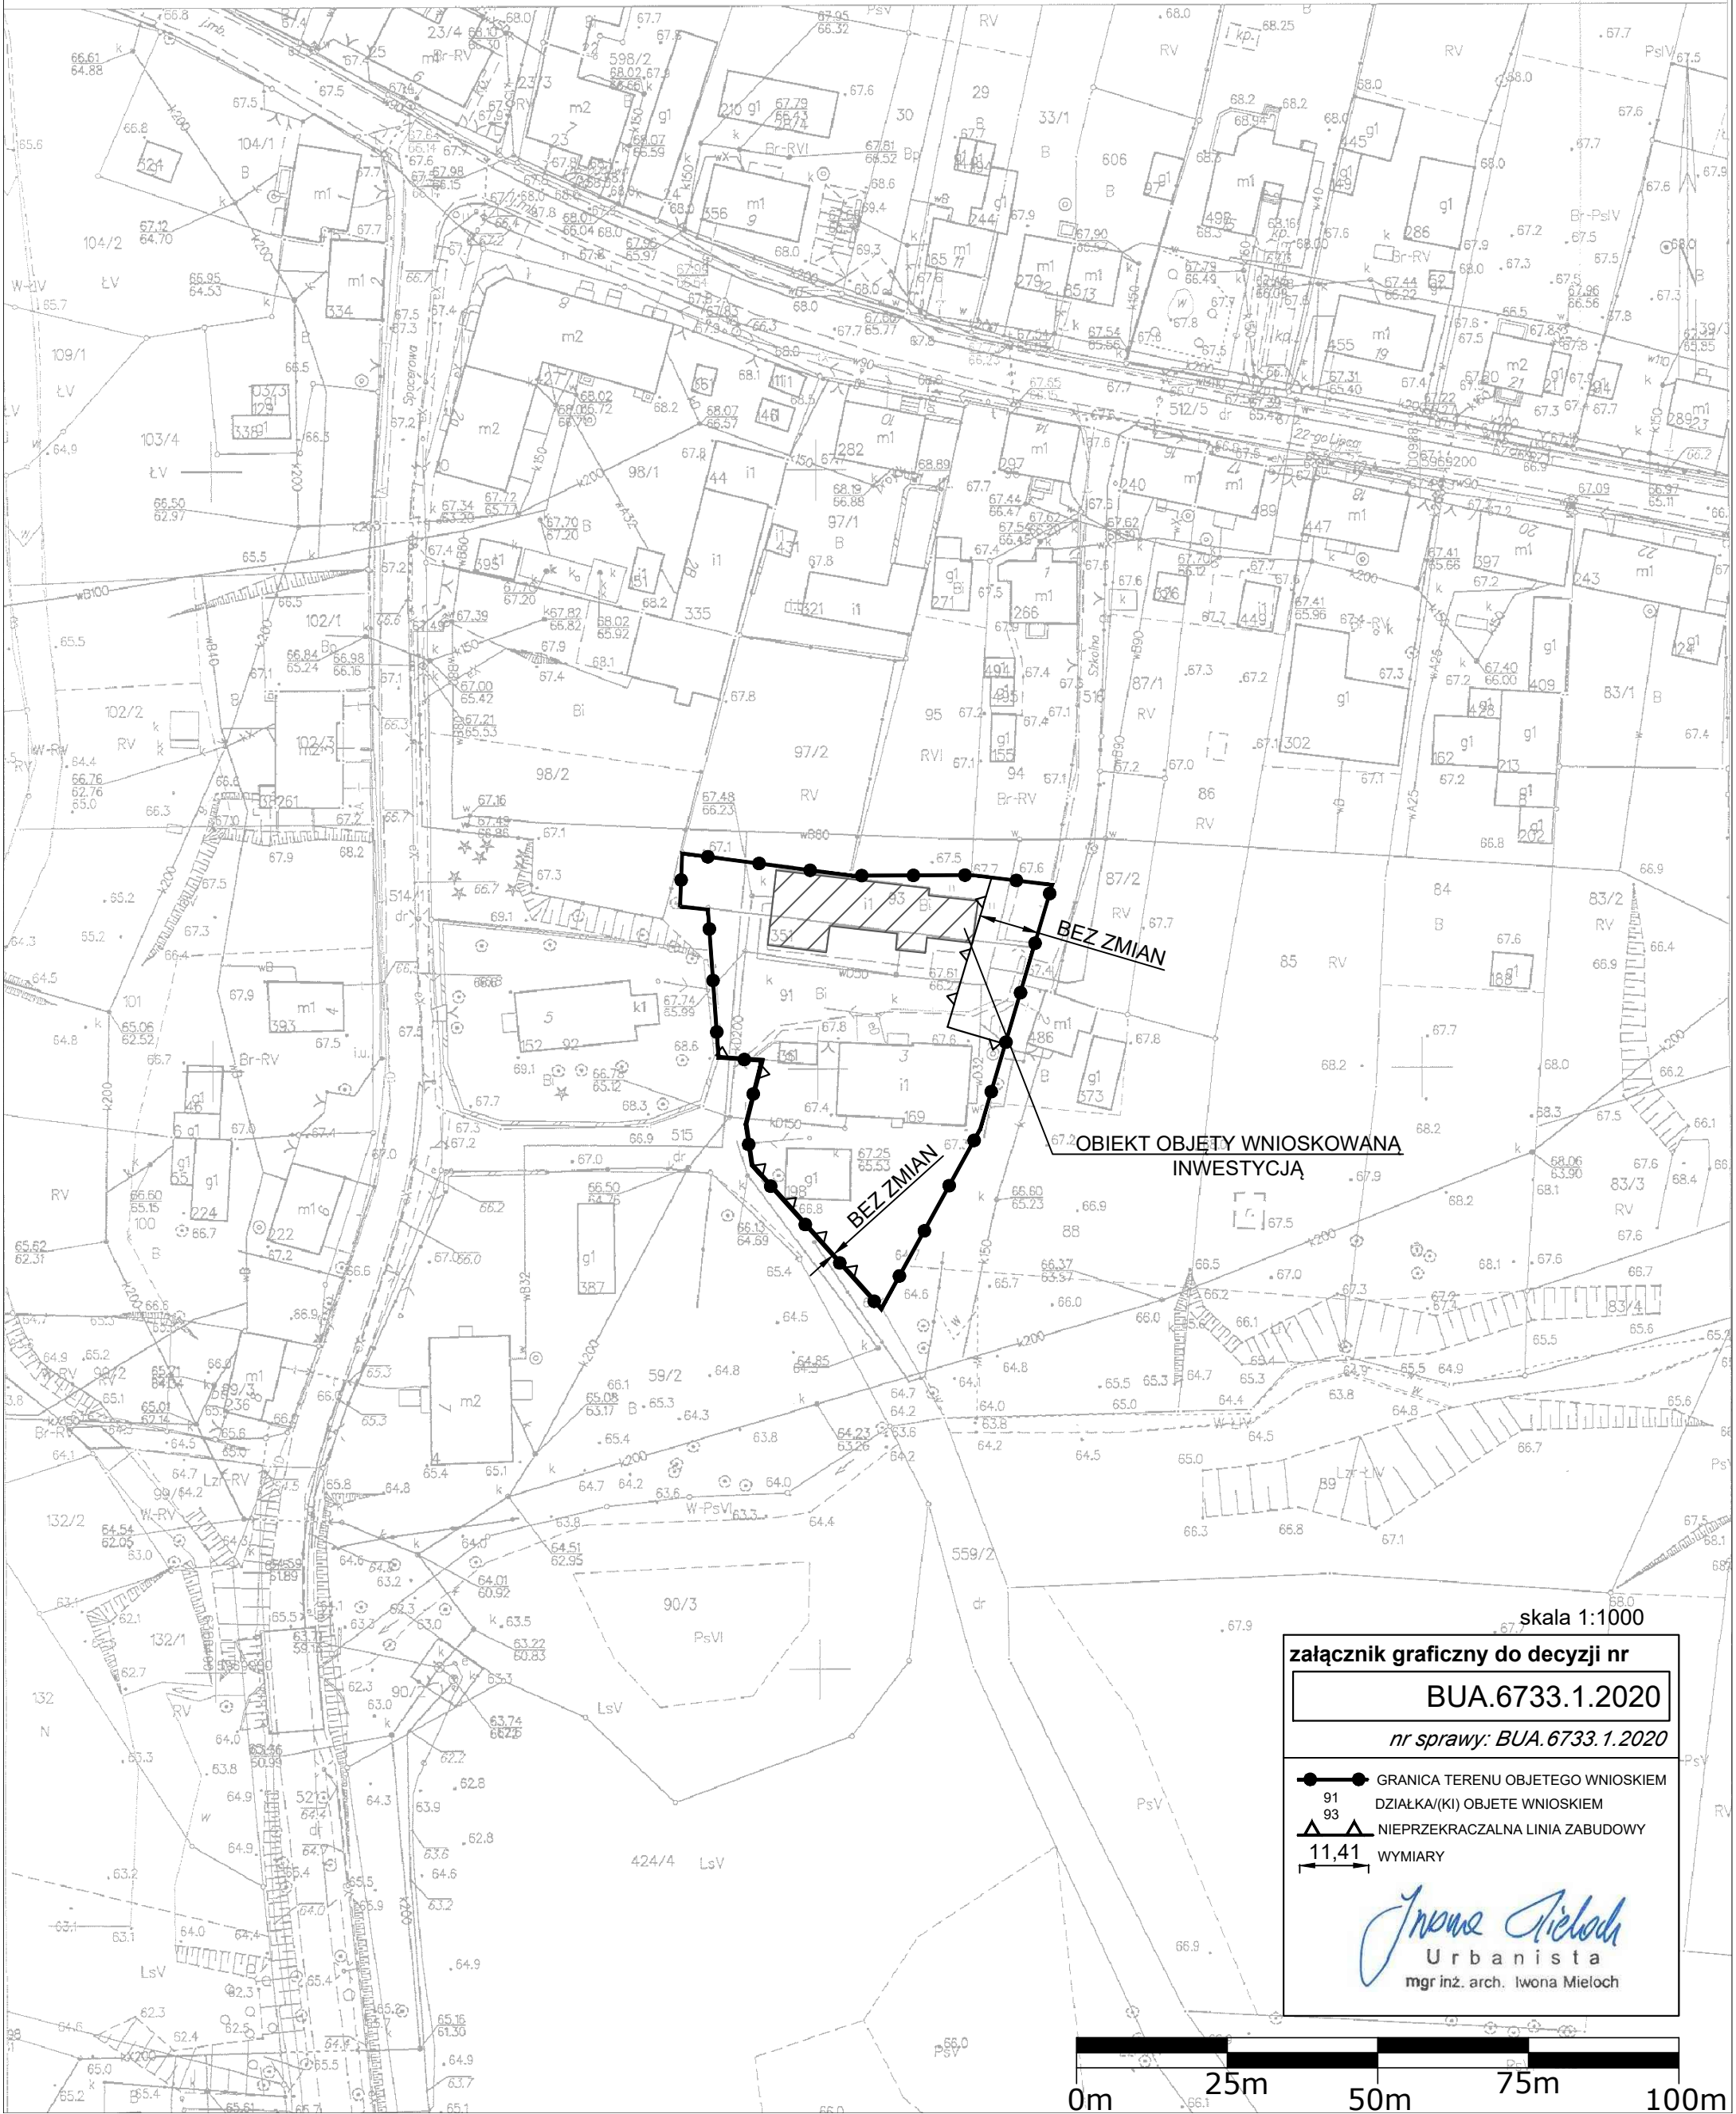

skala 1:1000

załącznik graficzny do decyzji nr
BUA.6733.1.2020
nr sprawy: BUA.6733.1.2020

●—● GRANICA TERENU OBJĘTEGO WNIOSKIEM
91 93 DZIAŁKA(KI) OBJĘTE WNIOSKIEM
▲ NIEPRZEKRACZALNA LINIA ZABUDOWY
11,41 WYMIARY

Iwona Mieloch
Urbanista
mgr inż. arch. Iwona Mieloch

