



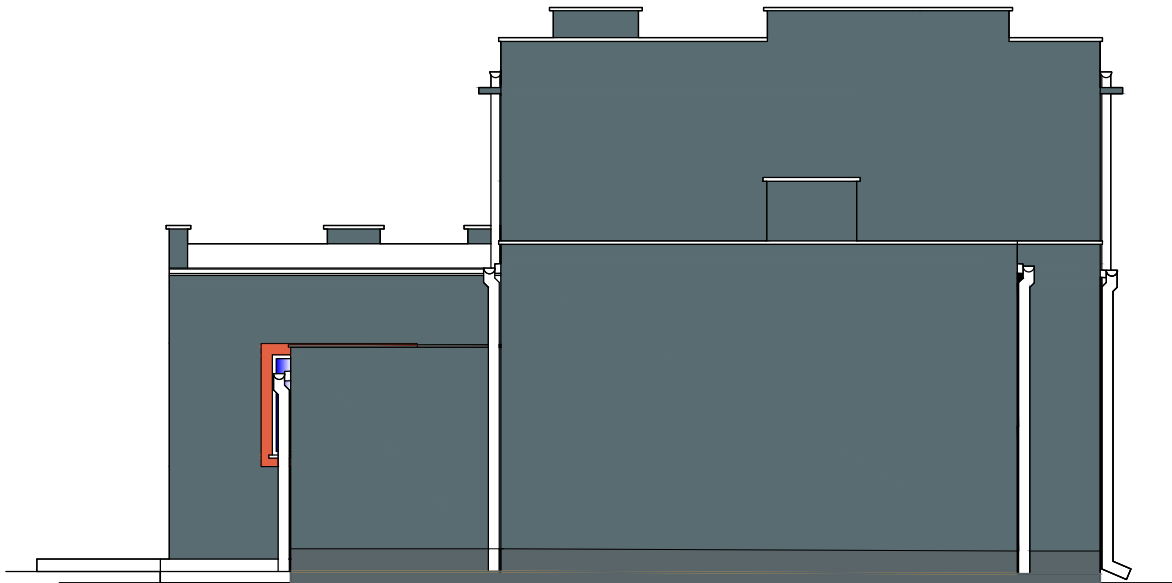



ELEWACJE
SKALA 1:100

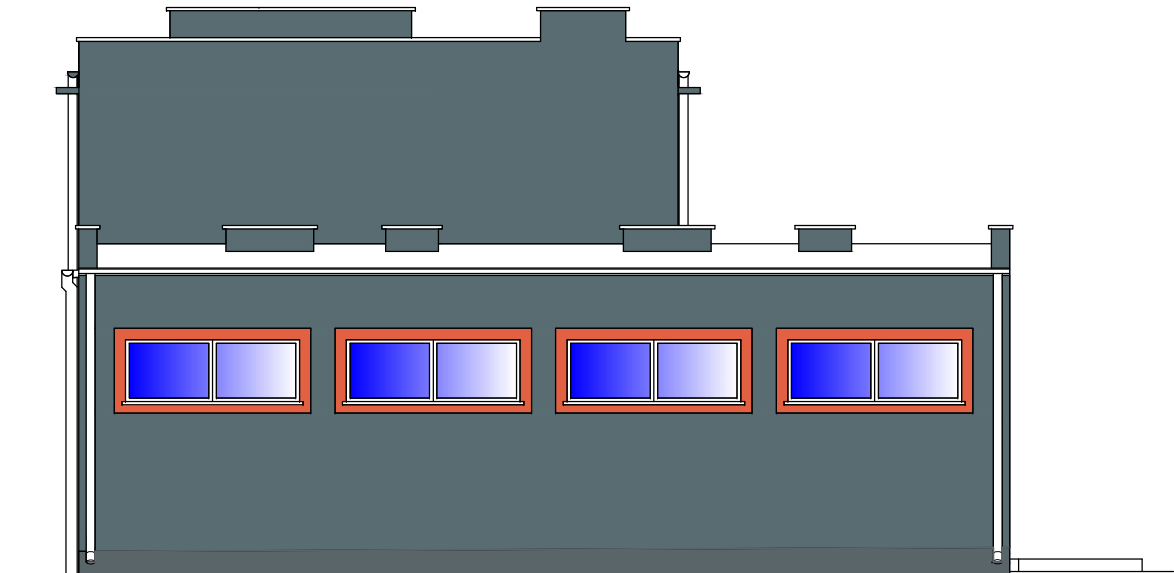


ELEWACJA WSCHODNIA



ELEWACJA ZACHODNIA

-  Kolor Baunit M332
-  Kolor Baunit 0841
-  Kolor Baunit 0491
-  Kolor Baunit 1041

| | | |
|--|--|---------|
|  <div>Usługi Projektowo-Budowlane mgr. inż. Grzegorz Kilian ul. Wyszyńskiego 67/1 ; 78-400 Szczecinek NIP: 673-100-02-59 gsm. 606-629-946 e-mail: kilian@poczta.onet.pl</div> | | |
| INWESTOR: | GMINA GRZMIĄCA UL. 1 MAJA 7 78-450 GRZMIĄCA | |
| OBIEKT: | KLUB SENIORA W m. KROSINO 78-450 KROSINO DZ.NR 93 i 91 OBR.KROSINO | |
| TEMAT: | ELEWACJE | |
| PROJEKTANCI: | UPRAWNIENIA: | PODPIS: |
| PROJEKTANT GŁÓWNY : MGR INŻ. GRZEGORZ KILIAN OPRACOWANIE : MGR INŻ. TOMASZ PAŁKA | Upr. Bud. §5 ust.1, §13 ust.1 pkt.2 §74 ZAP/0033/OWOK/12 | |
| DATA: 02.2022 | SKALA: 1:100 | RYS. NR |
| BRANŻA: ARCHITEKTURA | A2 | |
| ETAP: PROJEKT BUDOWLANY | | |