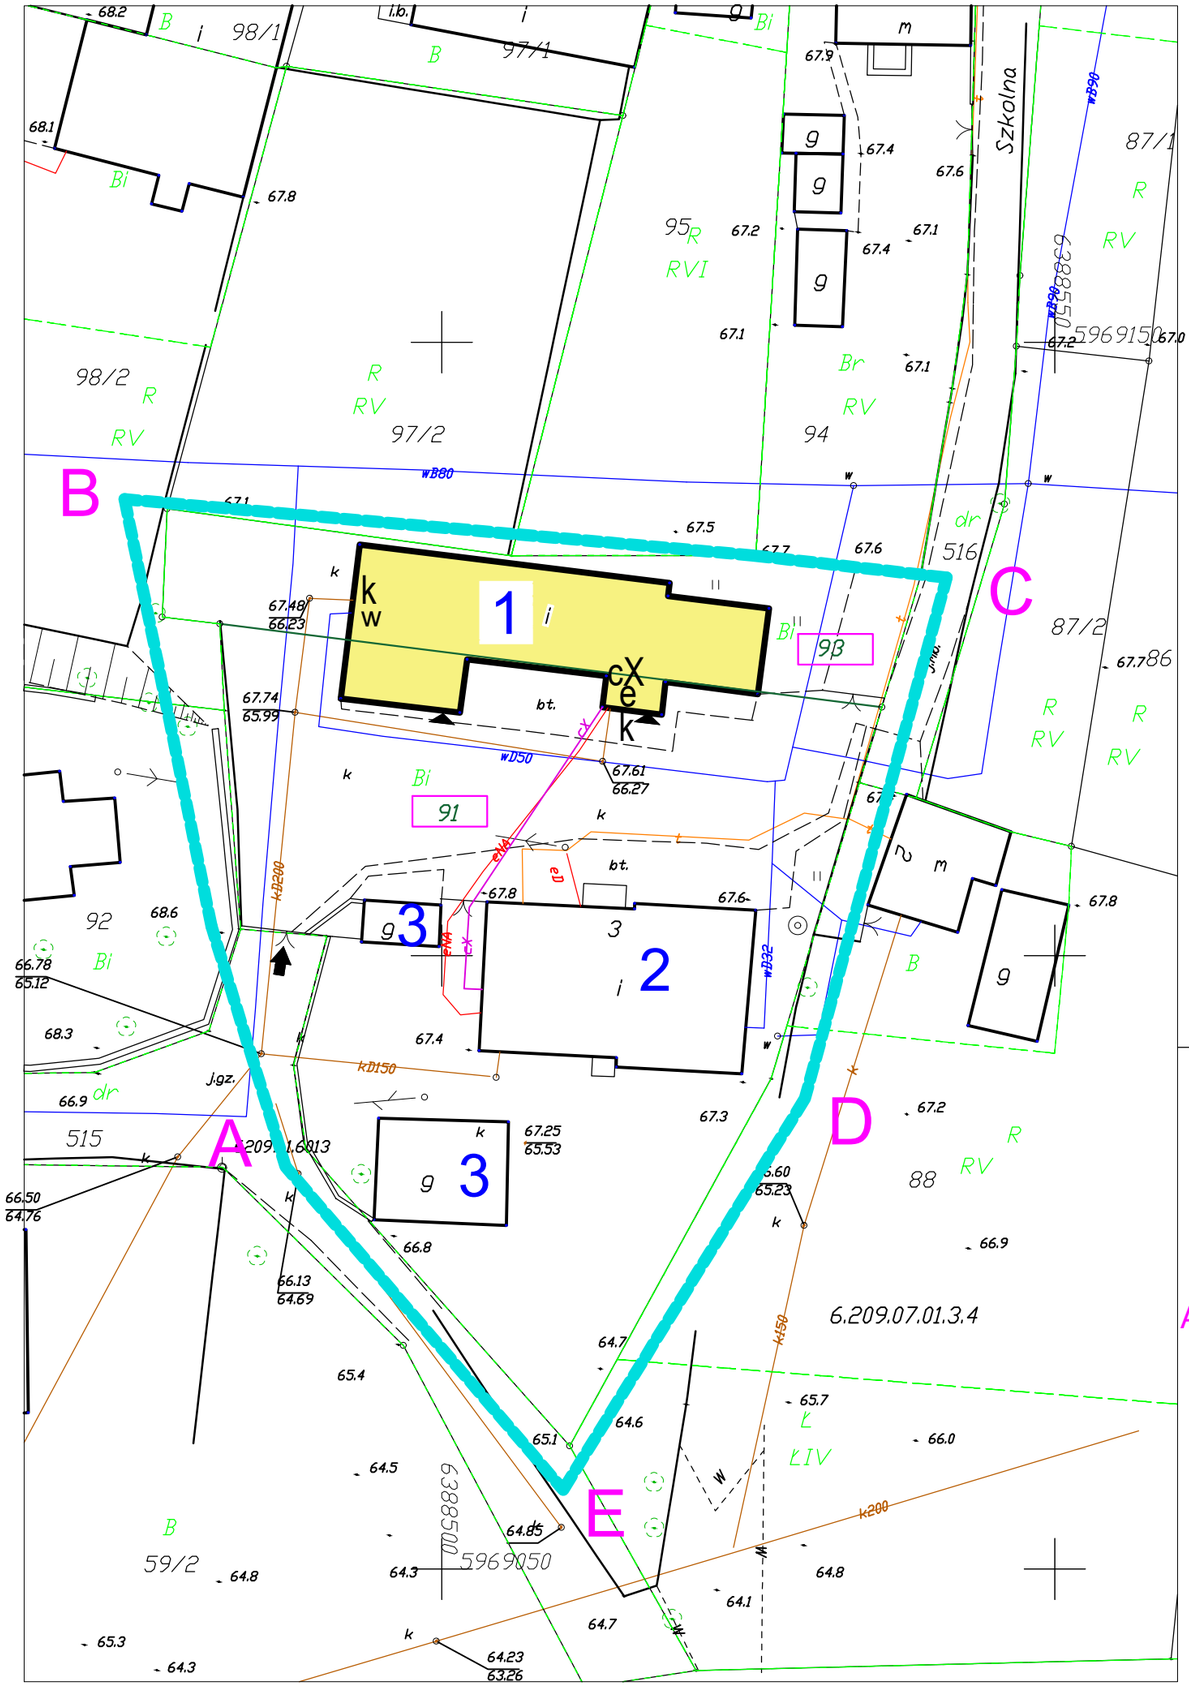

MAPA DO CELÓW PROJEKTOWYCH			
Oznaczenie kancelaryjne zgłoszenia pracy geodezyjnej			6640.401.2020
Miejscowość	Krosino		
Jednostka ewidencyjna	identyfikator: 321505_2	nazwa: Grzmiąca	
Obręb ewidencyjny	identyfikator: 321505_2.0005	nazwa:	Krosino
Skala mapy			1:500
Nazwa układu współrzędnych	prostokątnych płaskich		2000/6
	wysokości		PL-EVRF2007-NH
Oznaczenie granic obszaru, który był przedmiotem aktualizacji			
Służebności gruntowe mające wpływ na zagospodarowanie gruntów zlokalizowanych w granicach projektowanej inwestycji			Nie ustalono
Kontur użytku gruntowego, który nie jest ujawniony w bazie danych ewidencji gruntów i budynków			Brak
Data wykonania mapy			06.05.2020

Przedsiębiorstwo Geodezyjno-Kartograficzne
Dariusz Kęsy
ul. Chopina 6b/9
78-449 Borne Sulinowo
Nazwa / imię i nazwisko wykonawcy oraz podpis osoby reprezentującej wykonawcę

Tadeusz Jarosz
nr. upr. 16465 zakres I i II
Imię i nazwisko, nr uprawnień oraz podpis geodety uprawnionego który opracował mapę

PLAN SYTUACYJNY

Krosino działka nr 91; 93; obręb 0005 Krosino

78-450 Grzmiąca

Projekt zagospodarowania terenu w części rysunkowej został sporządzony na kopii mapy do celów projektowych zgodnych z oryginałem.

OBJAŚNIENIE

- 1 — REMONTOWANY BUDYNEK SALI GIMNASTYCZNEJ - DOM SENIORA
- 2 — ISTNIEJĄCY BUDYNEK SZKOŁY PODSTAWOWEJ
- 3 — ISTNIEJĄCY BUDYNEK GOSPODARCZY
- ISTNIEJĄCY WJAZD NA POSESJĘ
- ISTNIEJĄCE WEJŚCIE DO BUDYNKU
- A,B,...D — GRANICE DZIAŁKI
- ISTNIEJĄCE PRZYŁĄCZE WODOCIĄGOWE
- ISTNIEJĄCE PRZYŁĄCZE KANAL. SANITARNEJ
- cX — ISTNIEJĄCA LOKALNA SIEĆ CIEPLNA NP PREIZOLOWANA
- ISTNIEJĄCA INSTALACJA ZALICZNIKOWA

KILIAN
Usługi Projektowo-Budowlane
mgr. inż. Grzegorz Kilian
ul. Wyszyńskiego 67/1 ;
78-400 Szczecinek
gsm. 606-629-946
e-mail: kiliang@poczta.onet.pl

INWESTOR:	GMINA GRZMIĄCA UL. 1 MAJA 7 78-450 GRZMIĄCA
OBIEKT:	POPRAWA EFEKTYWNOŚCI ENERGETYCZNEJ BUDYNKU KLUBU SENIORA W MIEJSOWOŚCI KROSINO WRAZ Z MODERNIZACJĄ I ZAGOSPODAROWANIEM TERENU DZIAŁKA NR 91; 93
TEMAT:	PLAN SYTUACYJNY

PROJEKTANCI:	UPRAWNIENIA:	PODPIS:
MGR INŻ. OTTON WYSZOMIRSKI	ZAP/0250/PWOS/12	
DATA: 02-2022	SKALA: 1:500	RYS. NR 1
BRANŻA: SANITARNA		
ETAP: PROJEKT BUDOWLANY		