


Profil podłużny trasy

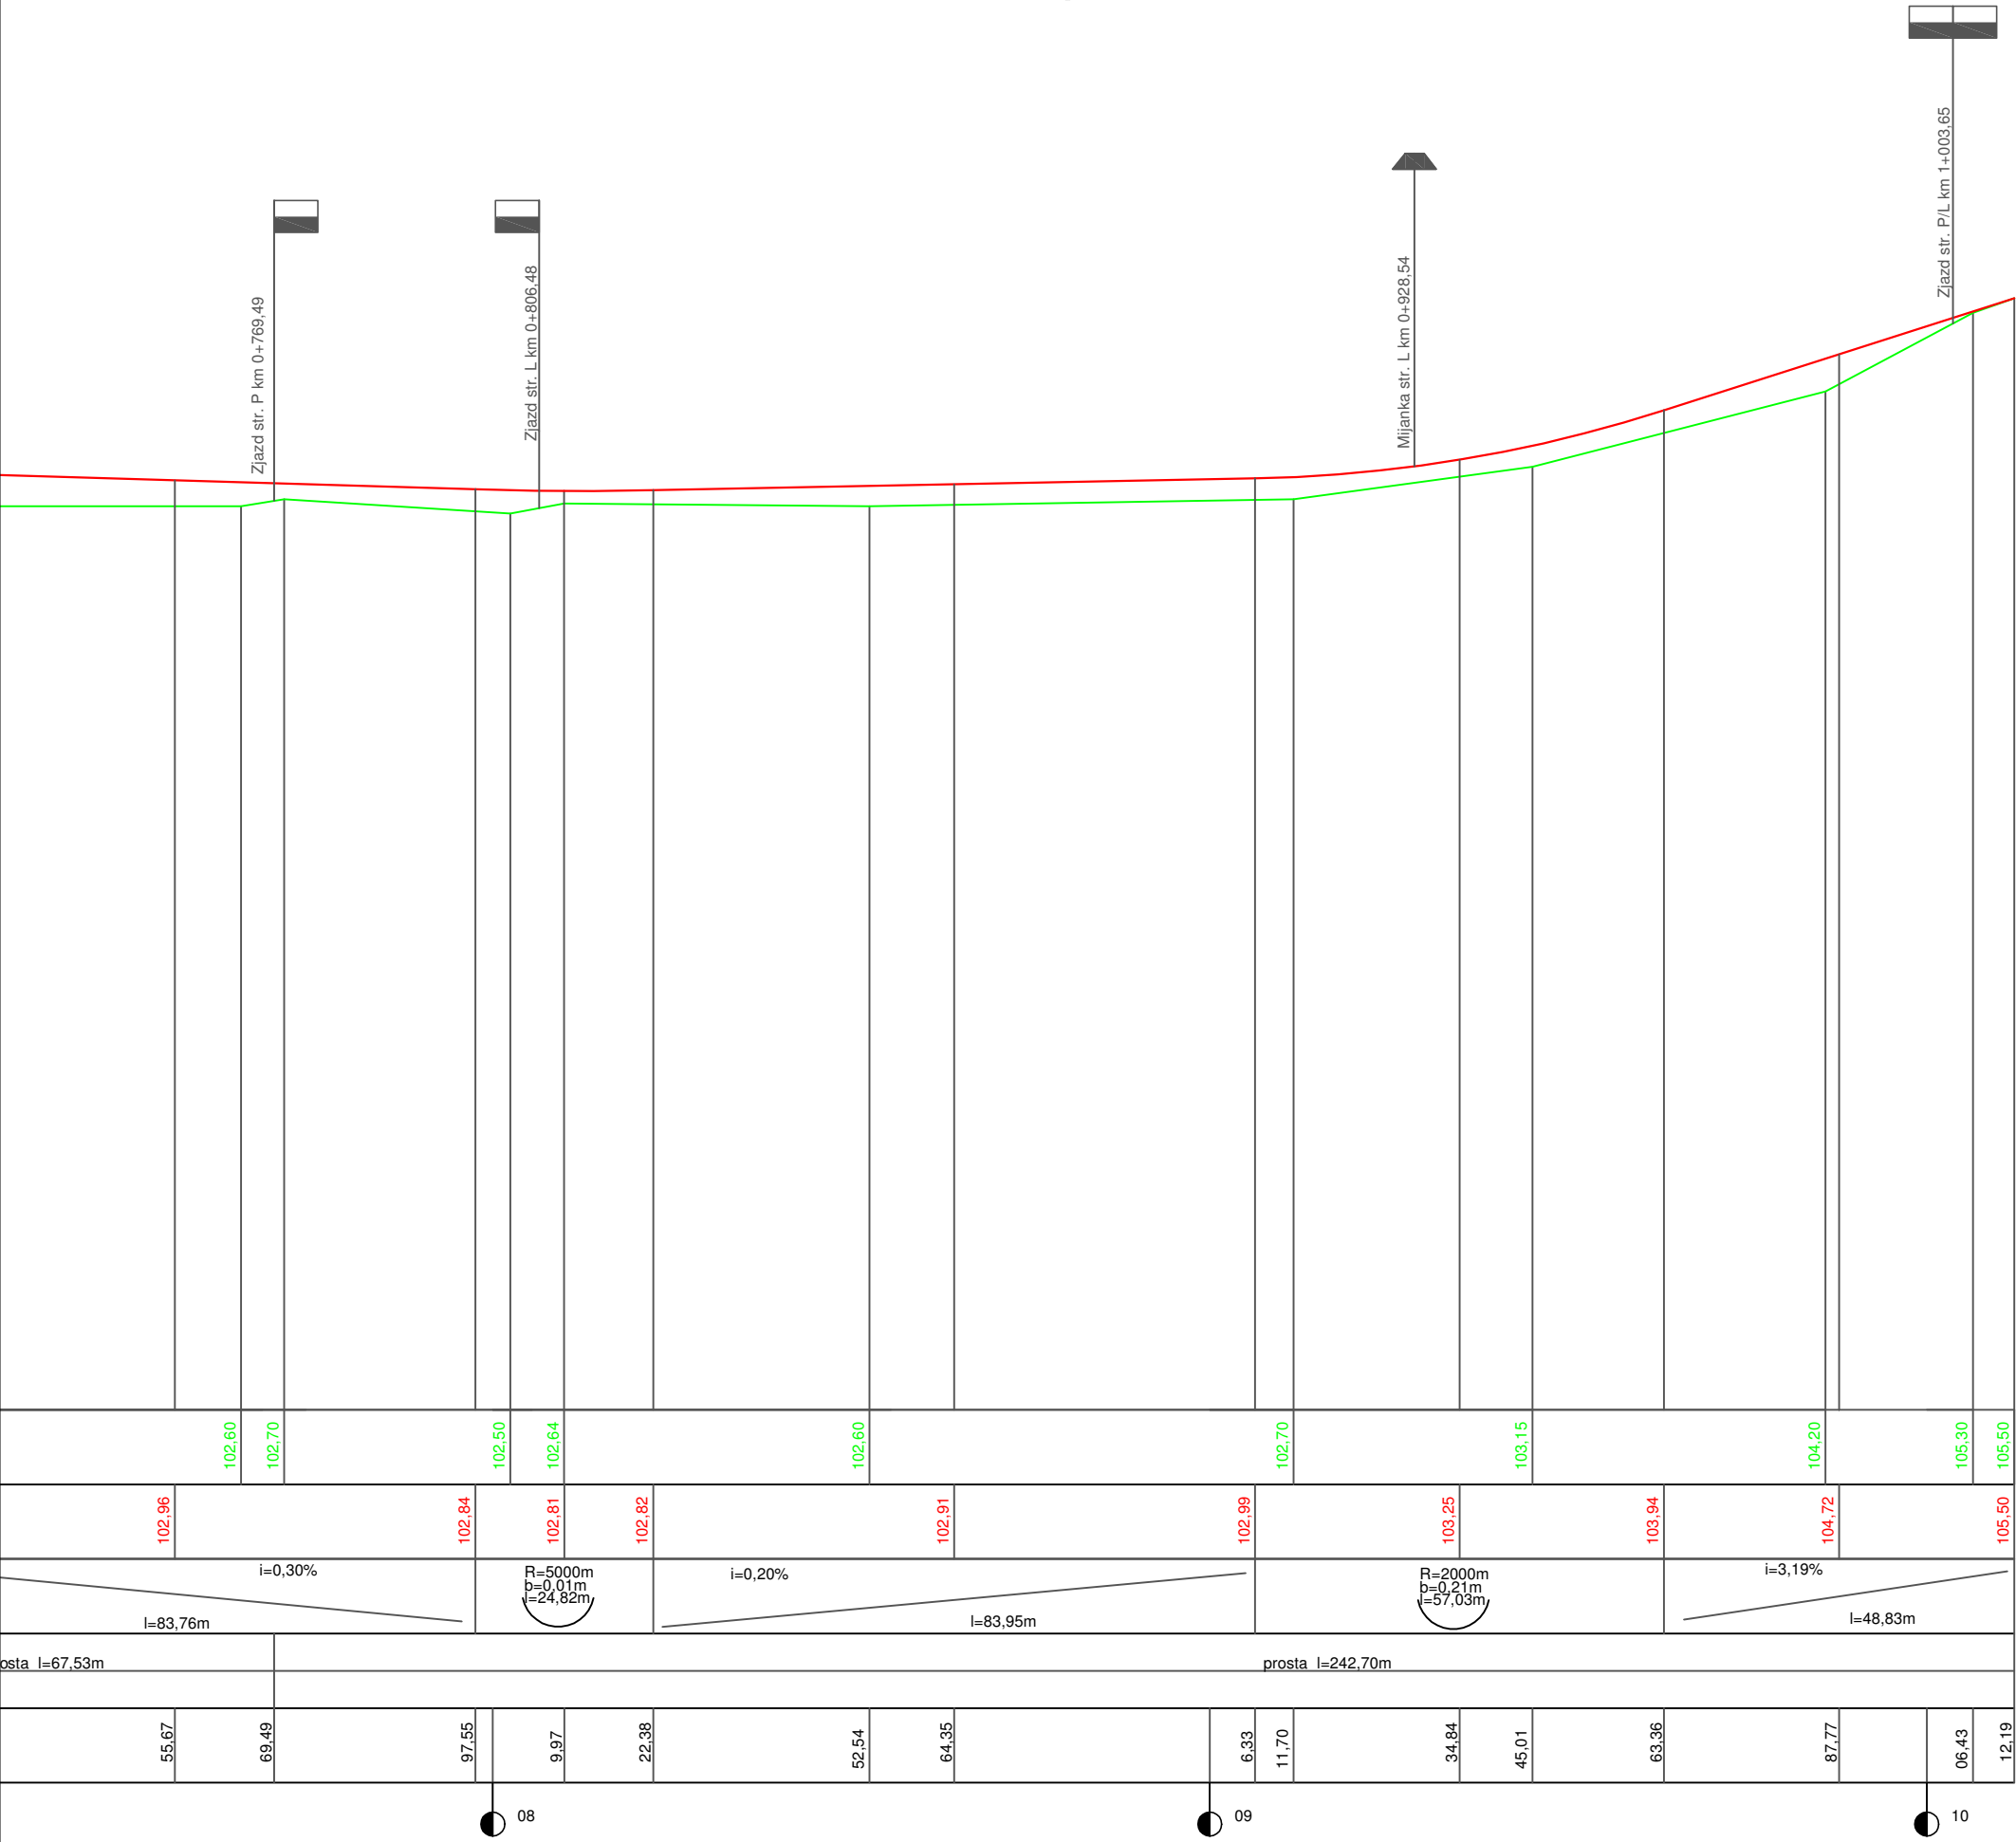

Legenda:

- Teren istniący-
- Projektowana niweleta-
- Projektowany zjazd-
- Projektowana mijanka -

Nazwa inwestycji	Przebudowa dróg gminnych w miejscowości Mieszalki.			
Tytuł rysunku	Profil podłużny			Data 11.2021
	Imię i nazwisko	Nr uprawnień	Podpis	Skala 1:100/1000
Projektował:	mgr inż. Tomasz Antolak	Uprawnienia budowlane do projektowania w specjalności inżynierijnej drogowej bez ograniczeń nr ZAP/0021/PWBD/17		Nr rysunku 3.3