
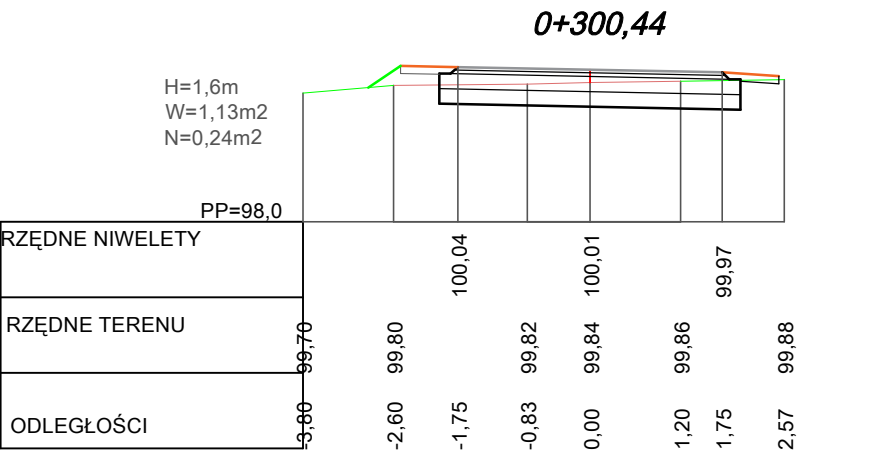
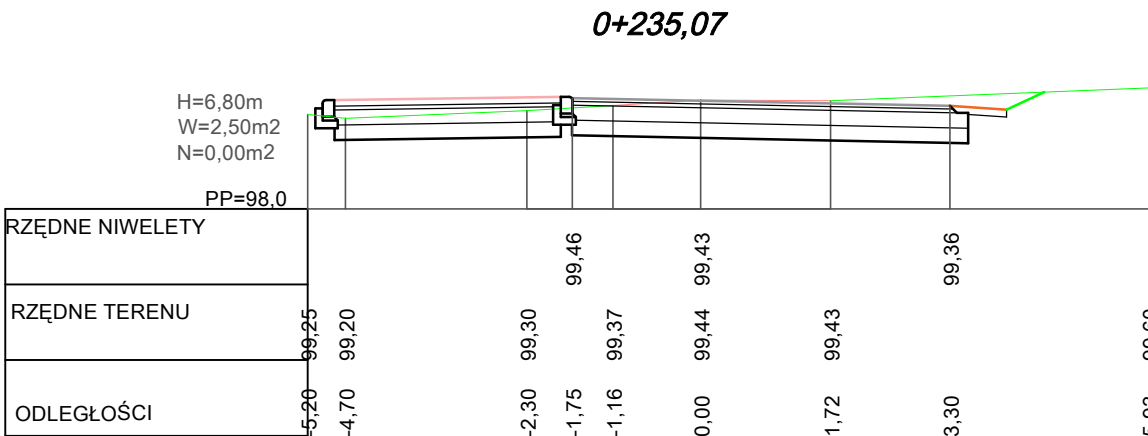
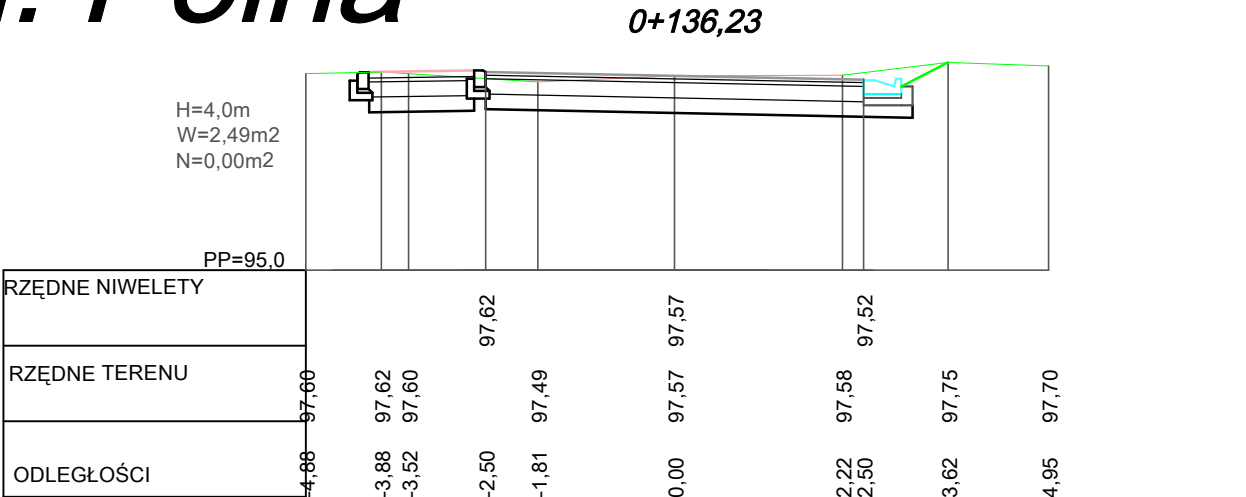
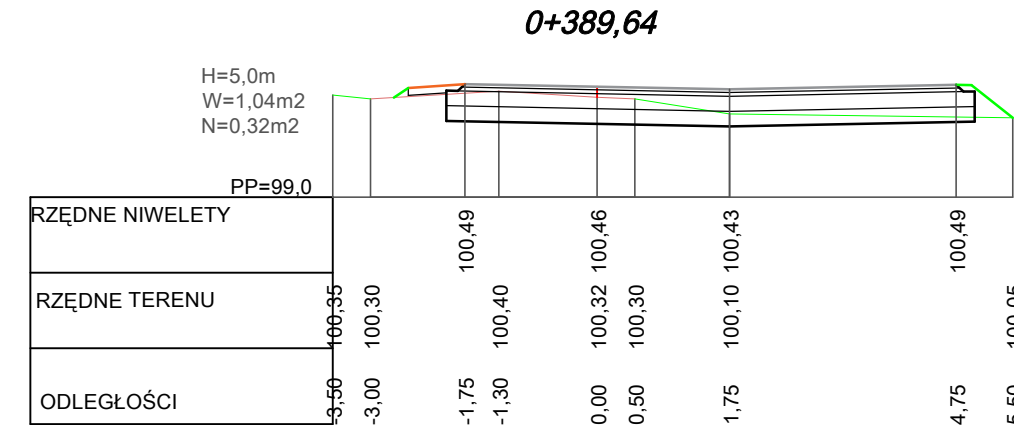
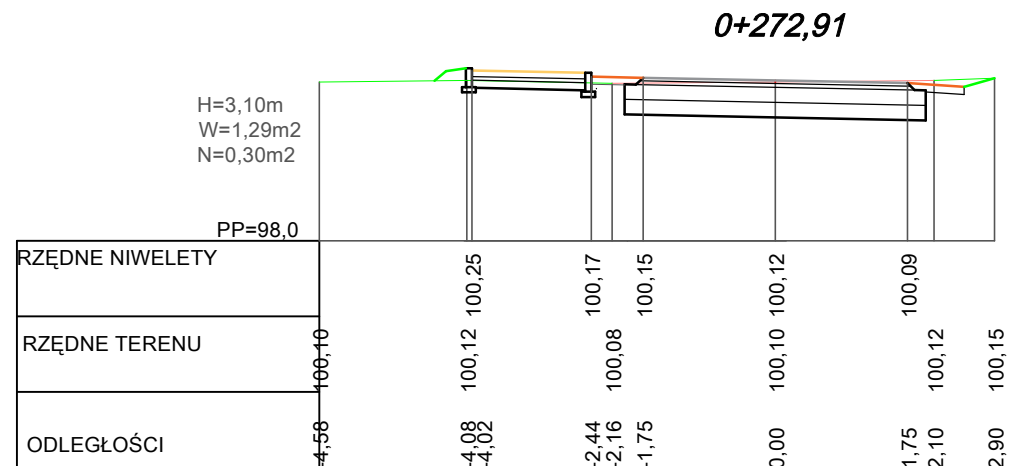
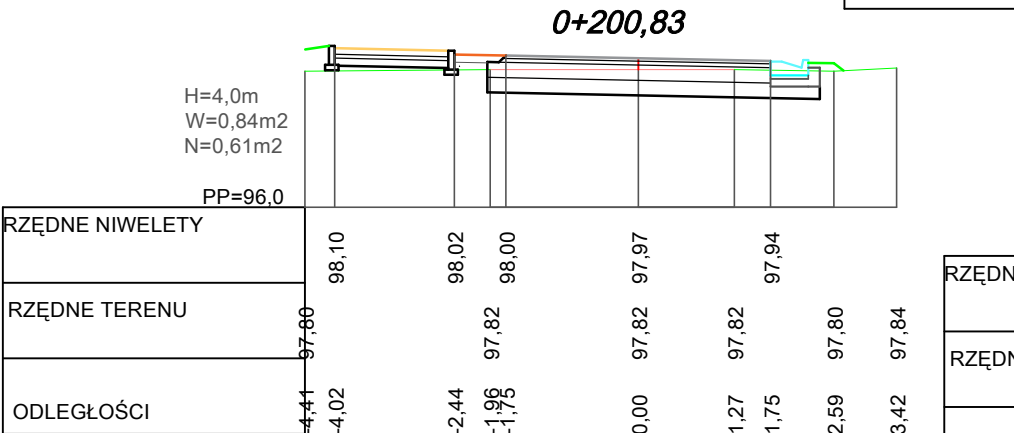
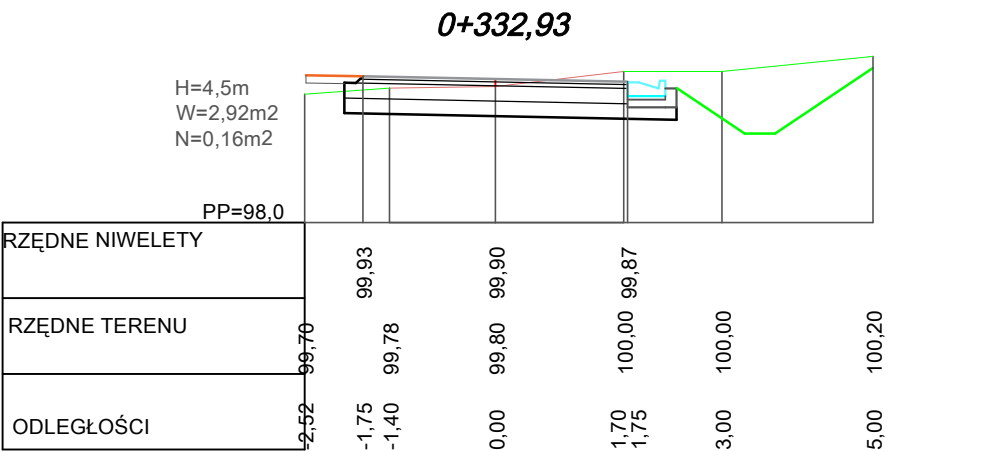
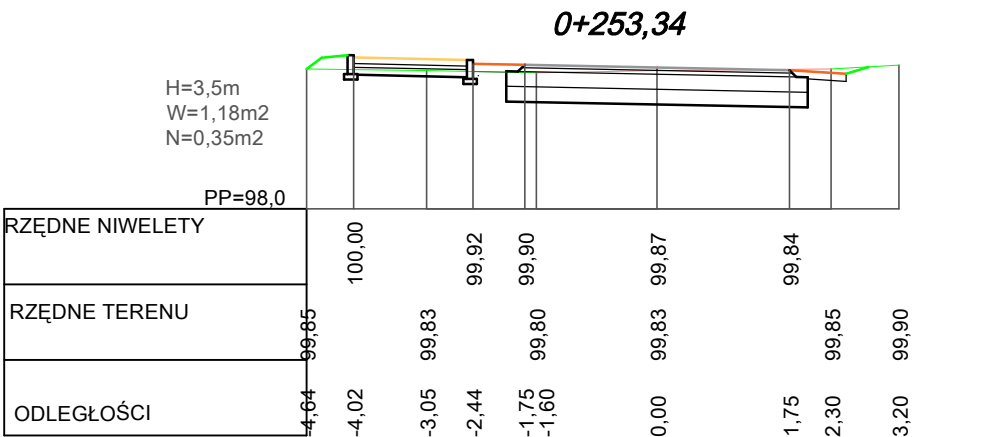
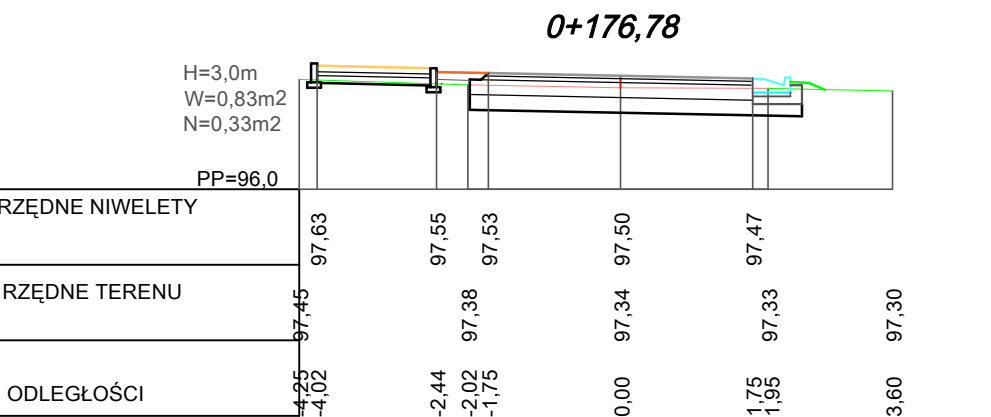


Przekroje poprzeczne ul. Polna

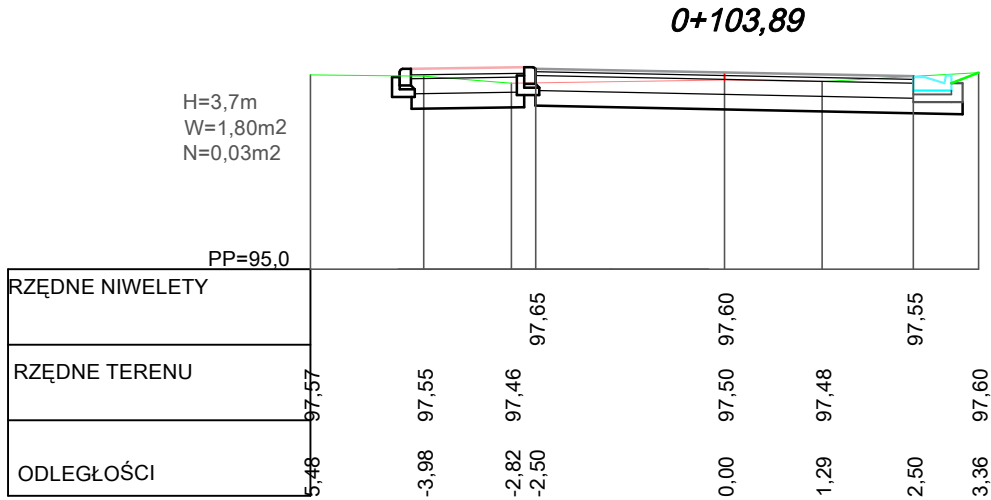

Nazwa inwestycji	Przebudowa dróg gminnych w miejscowości Mieszalki.			
Tytuł rysunku	Przekroje poprzeczne			Data 11.2021
	Imię i nazwisko	Nr uprawnień	Podpis	Skala 1:100
Projektował:	mgr inż. Tomasz Antolak	Uprawnienia budowlane do projektowania w specjalności inżynierskiej drogowej bez ograniczeń nr ZAP/0021/PWBD/17		Nr rysunku 7.2