



Legenda:

- Projektowane oznakowanie pionowe-
- Projektowane zapory drogowe-
- Istniejące oznakowanie pionowe-
- Istniejące oznakowanie poziome-

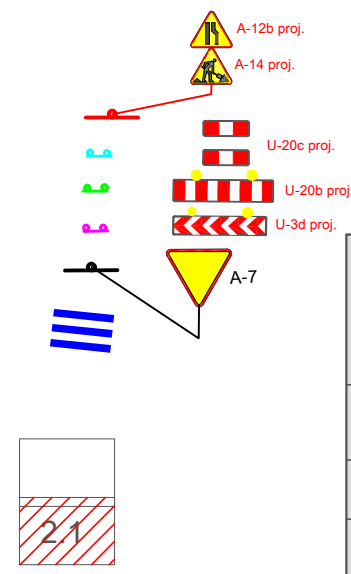

Projekt tymczasowej organizacji ruchu Oznakowanie ulic Szkolnej, Polnej- etap I

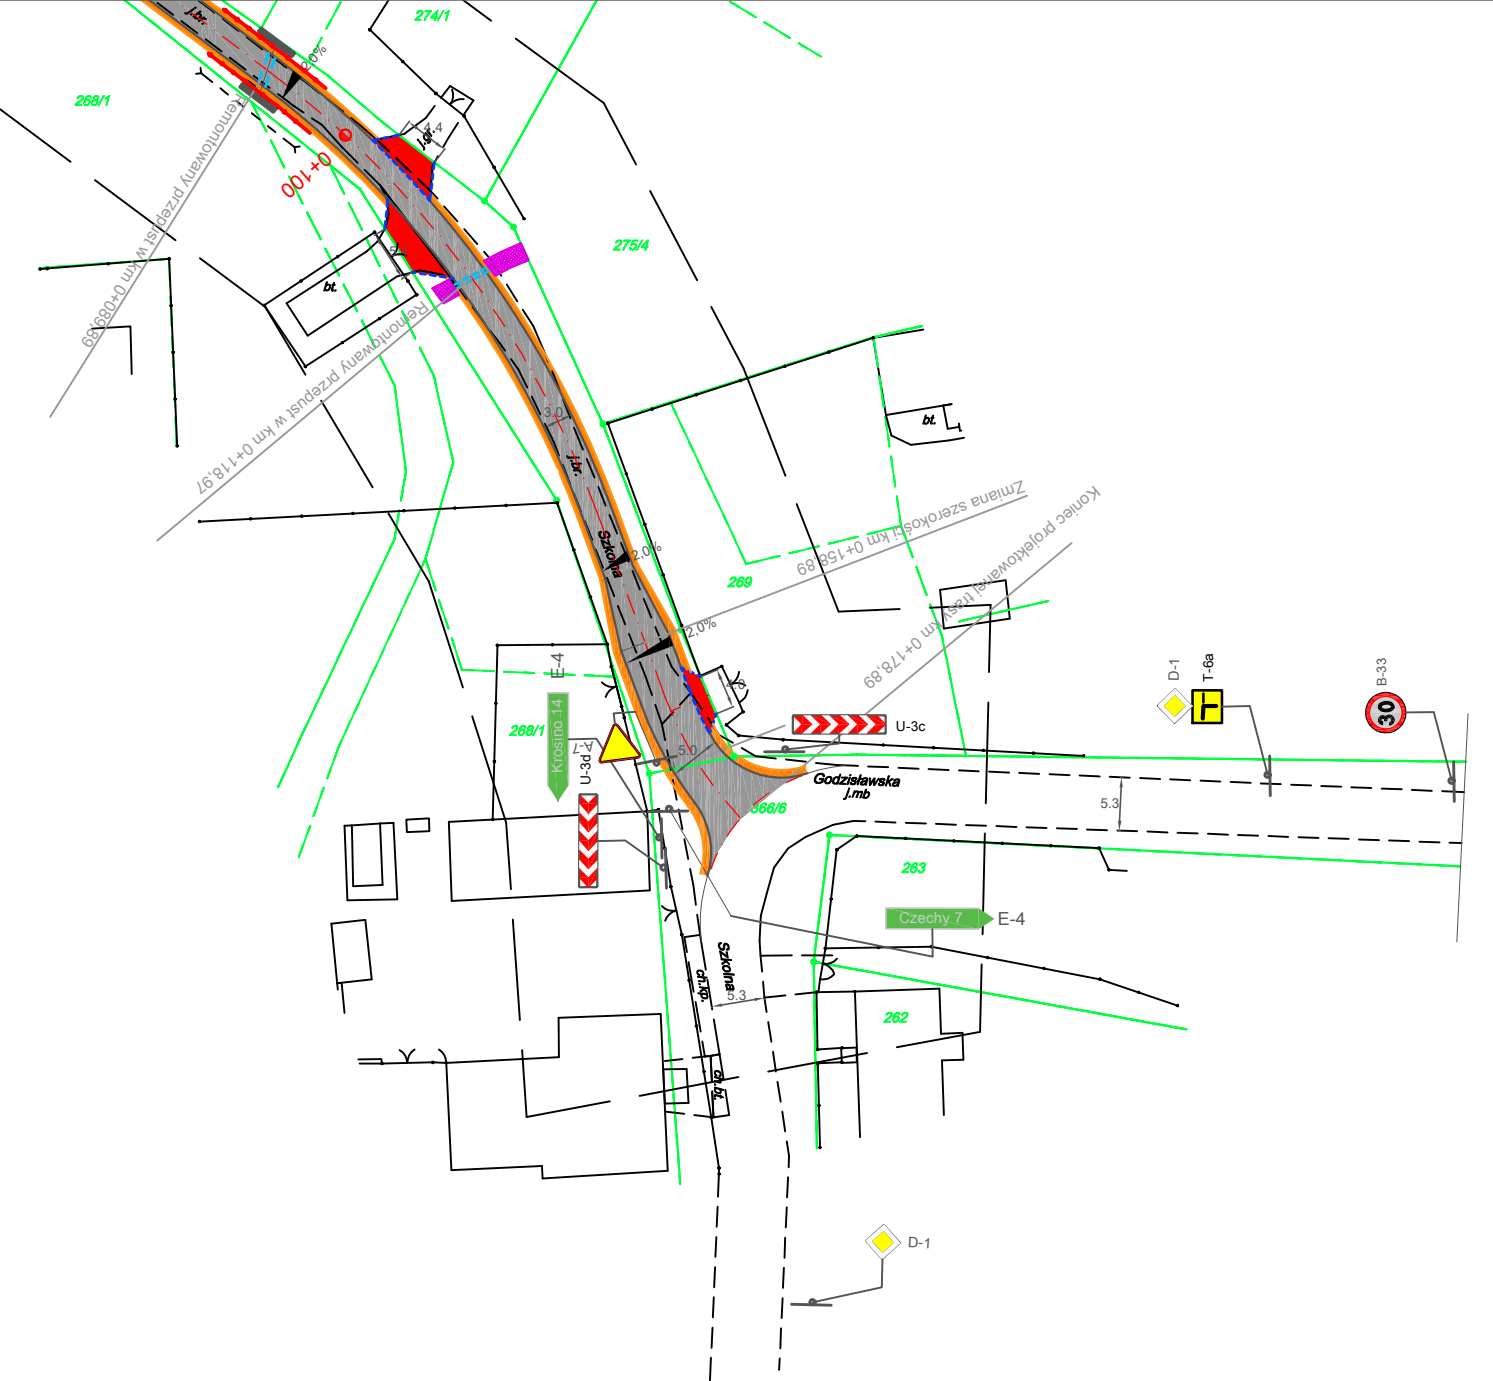

Nazwa inwestycji	Przebudowa dróg gminnych w miejscowości Mieszkań.			
Tytuł rysunku	Stała organizacja ruchu			Data 11.2021
	Imię i nazwisko	Nr uprawnień	Podpis	Skala 1:750
Projektował br. drogowa:	mgr inż. Tomasz Antolak	Upr. bud. do projektowania w specjalności inżynierijnej drogowej bez ograniczeń nr ZAP/0021/PWBD/17		Nr rysunku 2.1