


Profil podłużny trasy

Legenda:

- Teren istniający-
- Projektowana niweleta-
- Projektowany zjazd-
- Projektowana mijanka -

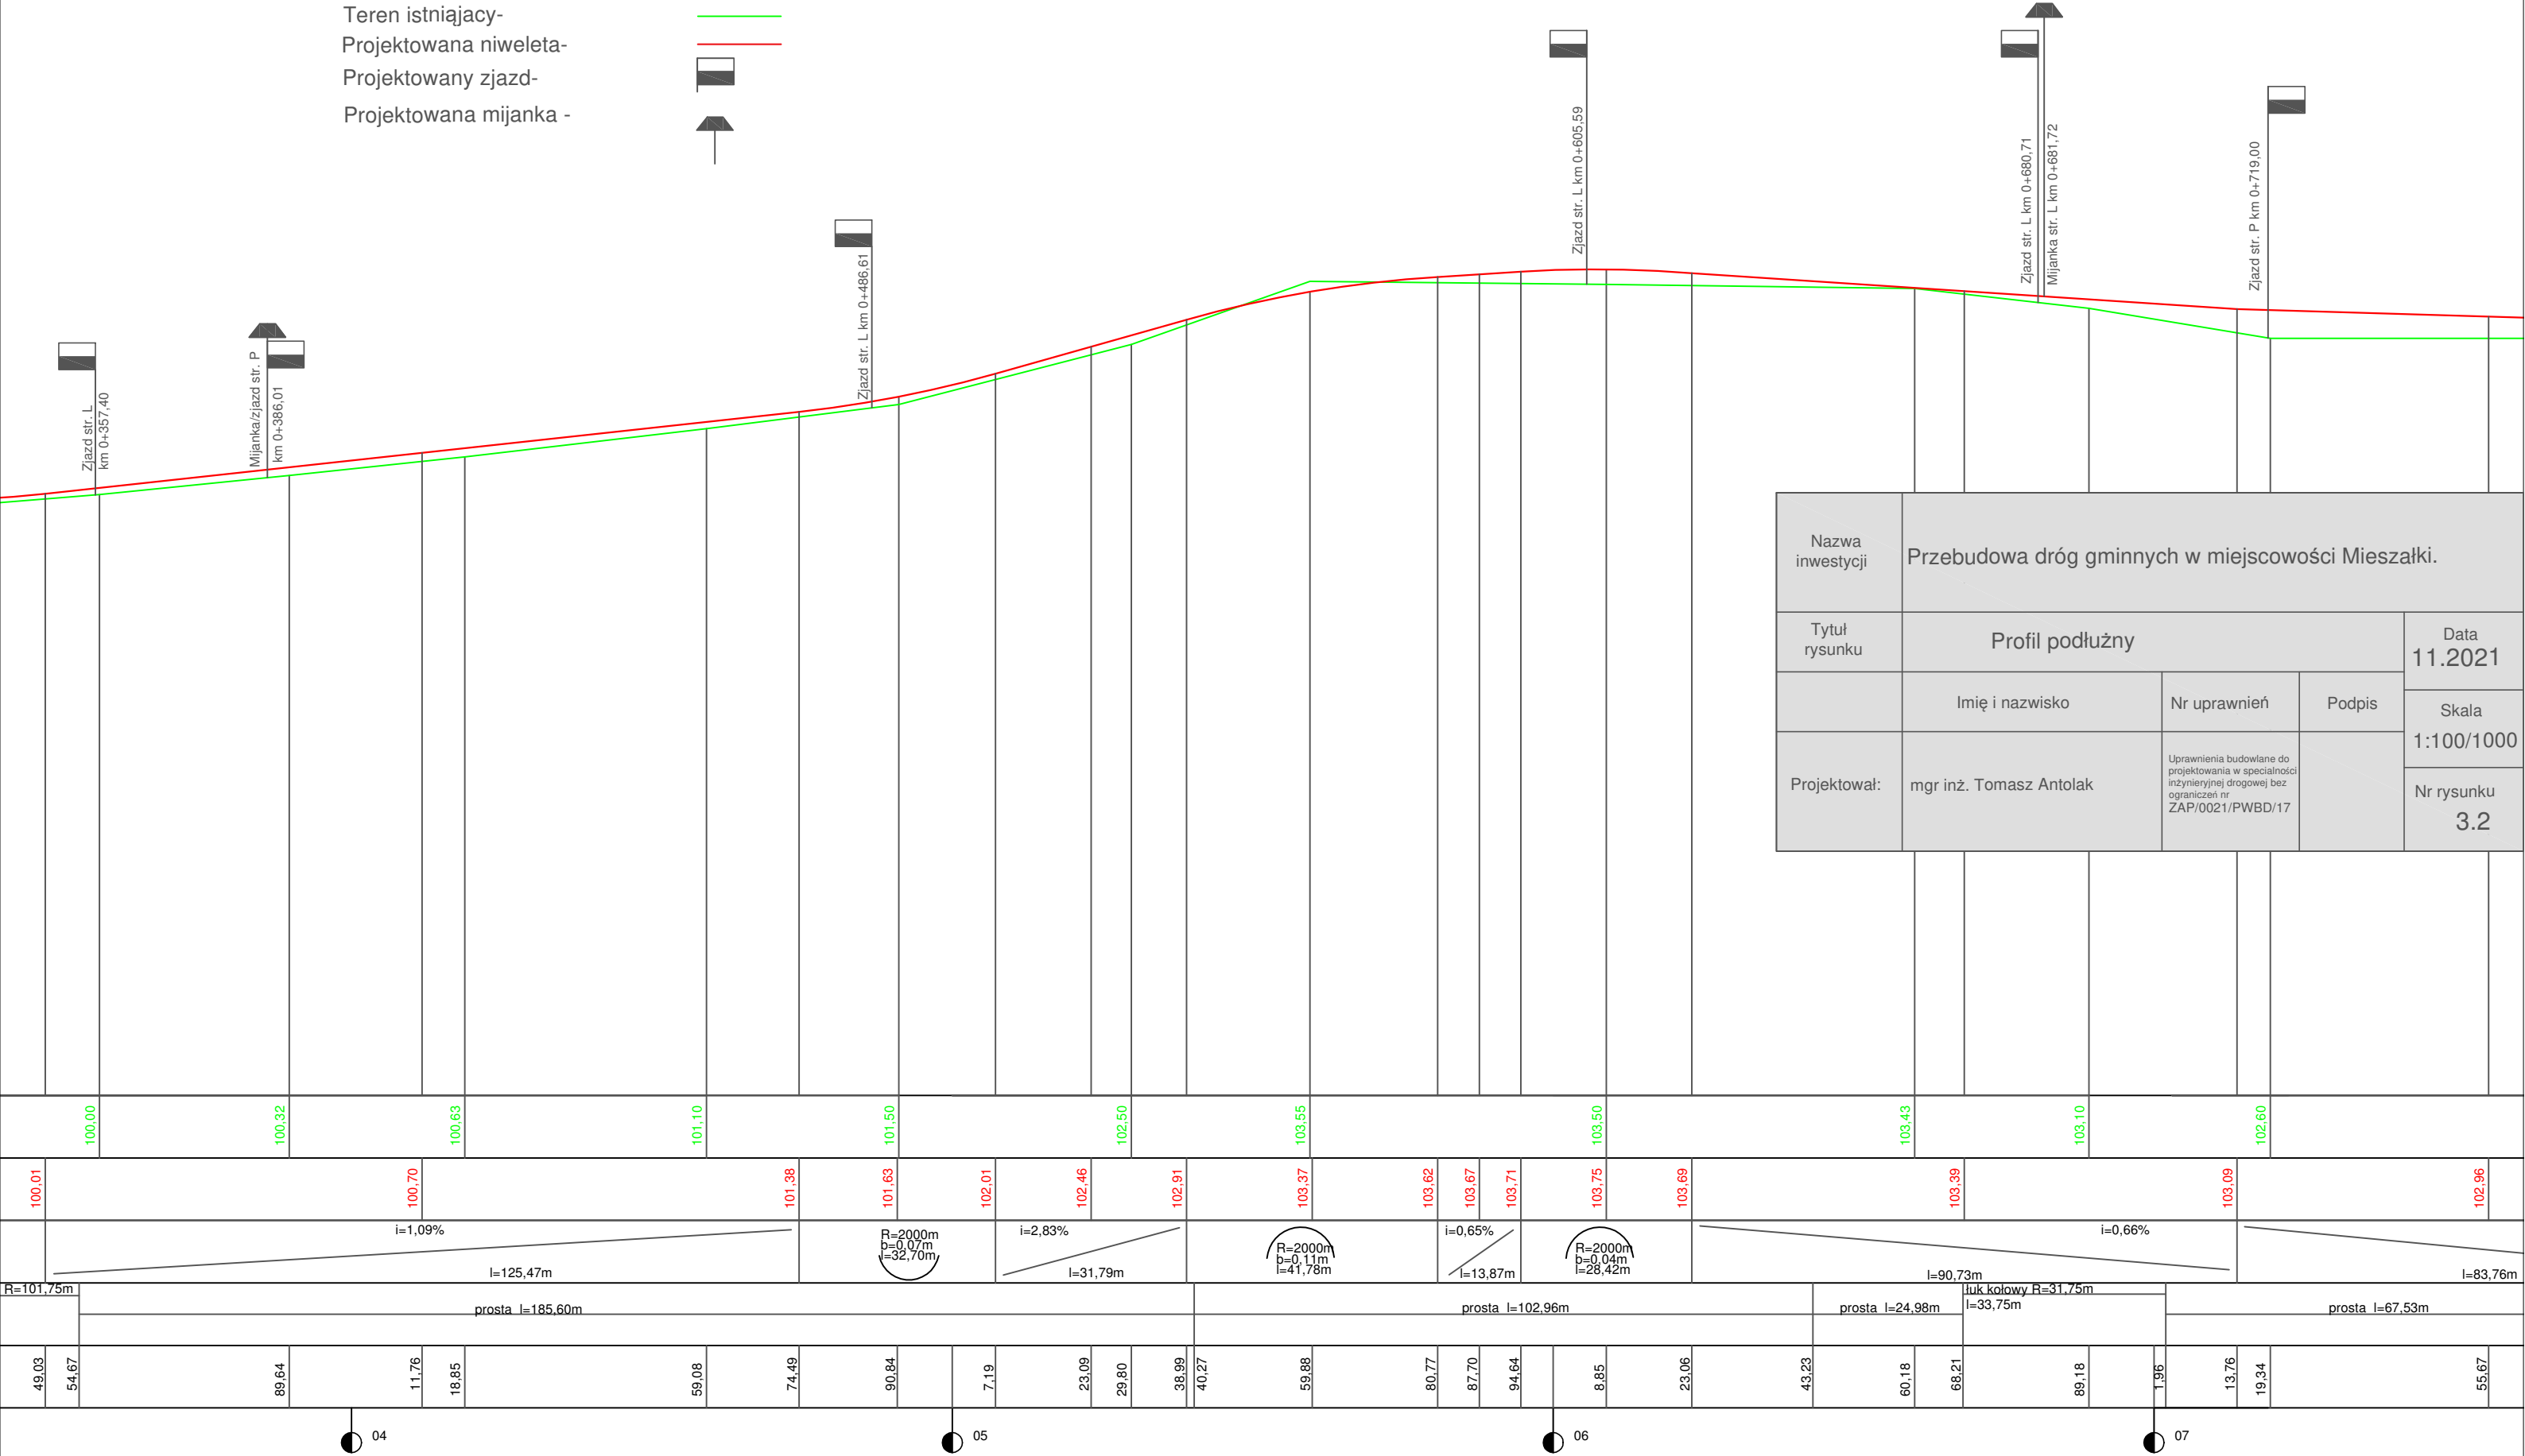

| | | | | |
|------------------|--|---|--------|---------------------|
| Nazwa inwestycji | Przebudowa dróg gminnych w miejscowości Mieszalki. | | | |
| Tytuł rysunku | Profil podłużny | | | Data 11.2021 |
| | Imię i nazwisko | Nr uprawnień | Podpis | Skala 1:100/1000 |
| Projektował: | mgr inż. Tomasz Antolak | Uprawnienia budowlane do projektowania w specjalności inżynierskiej drogowej bez ograniczeń nr ZAP/0021/PWBD/17 | | Nr rysunku 3.2 |