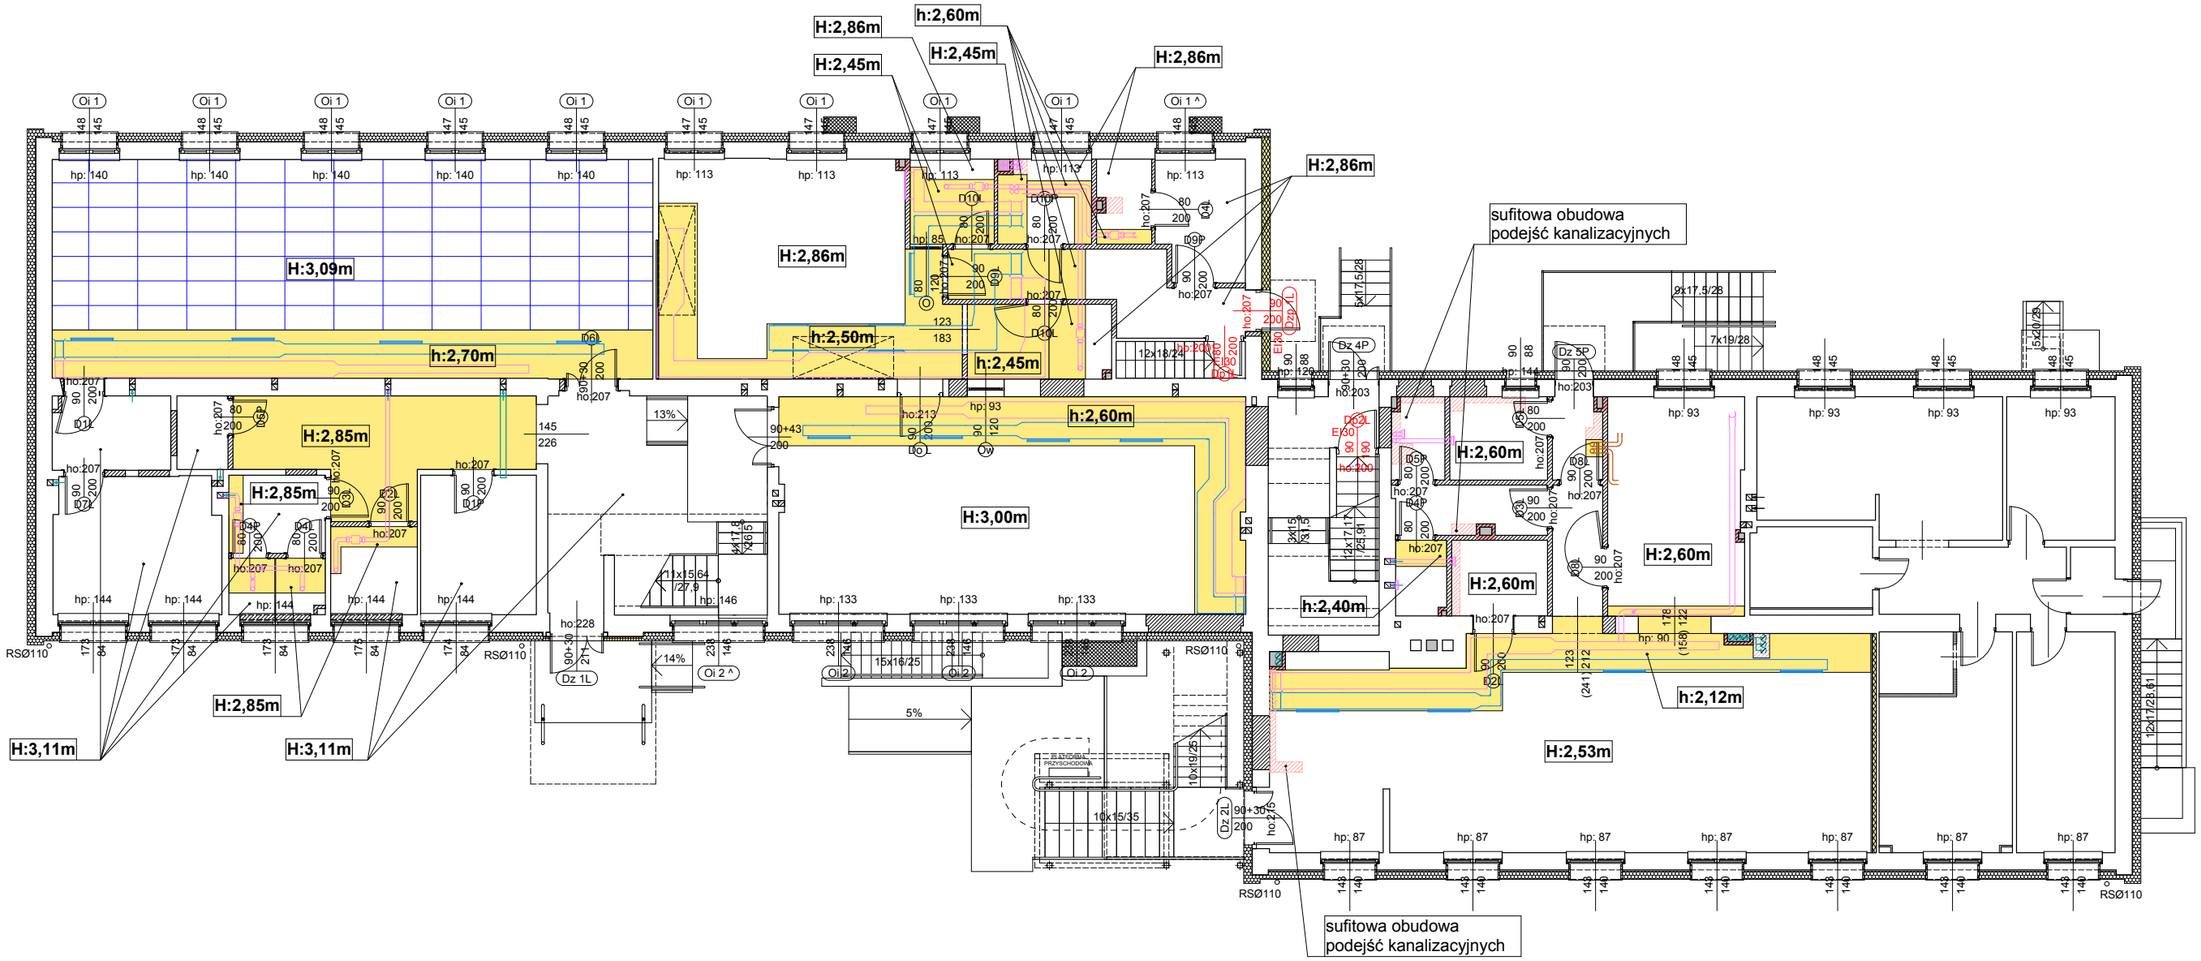

projektowana obudowa sufitowa w klasie EI30 przewodów pionowych prowadzonych z piwnicy

projektowana sufitowa obudowa w systemie płytowo-szkieletowym przewodów wentylacyjnych prowadzonych pod sufitem

projektowana sufitowa okładzina ekustyczna montowana na stałe; grubość montażowa 5cm

projektowana wentylacja, zgodnie z projektem branżowym

projektowana wentylacja grawitacyjna

PB - Techniczny: Architektura

RZUT PARTERU - sufity

INWESTYCJA:	**Przebudowa i remont istniejącego budynku, budowa schodów zewnętrznych, zagospodarowanie terenu wokół budynku w ramach zadania: poprawa efektywności energetycznej budynku wielofunkcyjnego w Grzmiącej wraz z jego modernizacją**
ADRES INWESTYCJI:	**Działka nr 15/4 obręb Grzmiąca 0013, gmina Grzmiąca, ul. Kolejowa 2**

	OPRACOWALI:	nr upr.	podpisy
ARCHITEKTURA główny projektant:	mgr inż. arch. Miłosz STACHERA	11/ZPOIA/2005	
ARCHITEKTURA sprawdził:	mgr inż. arch. Przemysław WŁOSEK	34/ZPOIA/OKK/2012	
ARCHITEKTURA opracowała	mgr inż. arch. Anna BOCZAR	2/ZPOIA/OKK/2013	

PRACOWNIA PROJEKTOWA MILO7
www.milo7.pl , pracownia@milo7.pl
ul. Sowińskiego 24 , 70-236 Szczecin
tel/fax 914319926 , kom. 608031884

DATA:	01.2023 rew. 00 z dn. .....
SKALA:	1:150
NR RYS.:	**A/2.5**