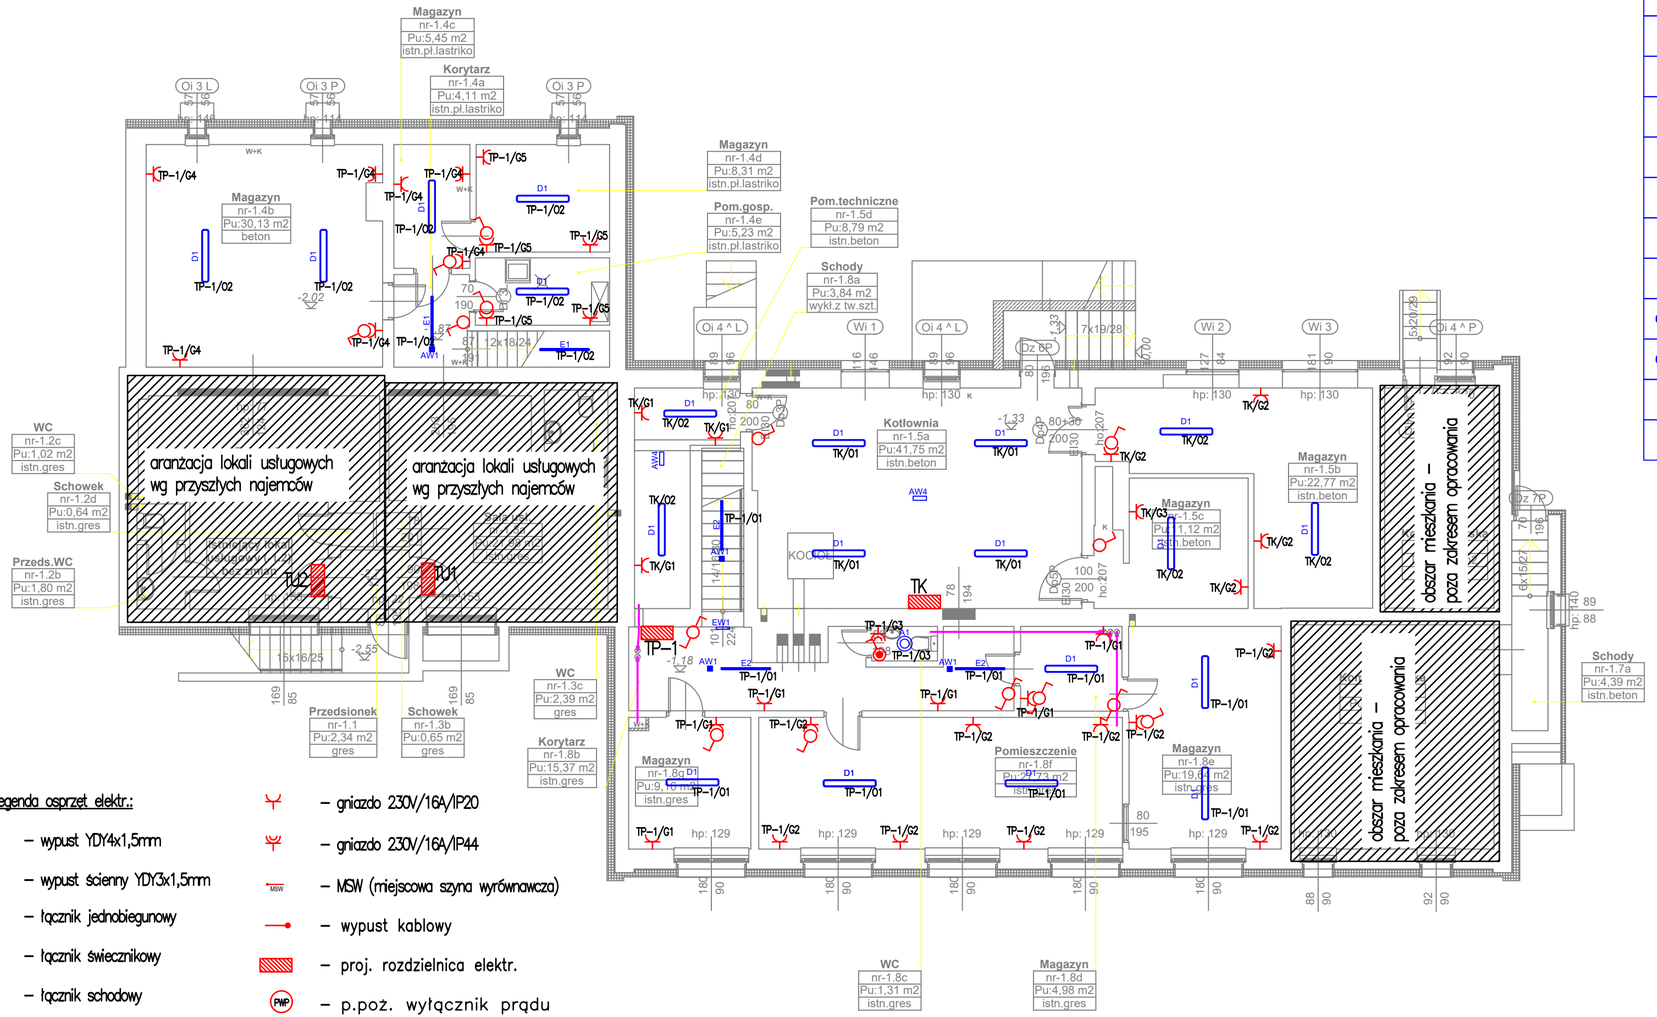

Legenda osprzet elektr.:

- wypust YDY4x1,5mm
- wypust ścienny YDY3x1,5mm
- łącznik jednobiegunowy
- łącznik świecznikowy
- łącznik schodowy
- łącznik jednobiegunowy IP44
- łącznik świecznikowy IP44
- gniazdo 230V/16A/IP20
- gniazdo 230V/16A/IP44
- MSW (miejscowa szyna wyrównawcza)
- wypust kablowy
- proj. rozdzielnica elektr.
- p.poż. wyłącznik prądu
- czujnik ruchu
- wentylator mechaniczny

ZESTAWIENIE OPRAW OŚWIETLENIOWYCH TROLL

A1	AMETYST NEW LED 2000 PC E IP65 840	F	X-WALL K9 LED 1300 PLX E IP44 24 840 / L-575MM
A2	AMETYST NEW LED 3000 PC E IP65 840	G	SMALL LED HO 8000 AREA E IP66 21 740
A3	AMETYST NEW LED 4000 PC E IP65 840	H	WALL LED UP&down 2X2000 NARROV E IP65 21 840
B1	BACKPANEL LED 3800 MICRO-PRM E 34 IP20/44 840	AW1	LED 0000-AR-3V-AT-1h-NM-CV-9003
B2	BACKPANEL LED 4800 MICRO-PRM E 34 IP20/44 840	AW2	LED 0000-RP-3V-AT-1h-NM-CV-9003
B3	BACKPANEL LED 5800 MICRO-PRM E 34 IP20/44 840	AW3	LED 0000-SD-3V-AT-1h-NM-CV-9003
C	BACKPANEL LED 4800 PLX E 34 IP20/44 840	AW4	LED 0000-AP-2V-AT-1h-NM-TS-CV-9016
D1	LED COMPACT V2 2600 PC-FROZEN E 21 IP65 840 / L-1200	EW1	LED 0000-SS-1V-AT-1h-M-TS-9016-S
D2	LED COMPACT V2 6000 PC-FROZEN E 21 IP66 840 / L-1200	EW2	LED 0021-DS-1V-AT-1h-M-TS-9016-S
E1	LED COMPACT 2600 PLX E 24 840 / L-1132MM	AWZ	LED 0000-CL-5V-AT-1h-SH-TE-CV-9016
E2	LED COMPACT 4000 PLX E 24 840 / L-1132MM		

PB - ARCH-BUD:

RZUT PIWNICY - IE

INWESTYCJA:	Przebudowa i remont istniejącego budynku w ramach zadania: poprawa efektywności energetycznej budynku wielofunkcyjnego w Grzmiącej wraz z jego modernizacją
ADRES INWESTYCJI:	Działka nr 15/4 obręb Grzmiąca 0013, gmina Grzmiąca, ul. Kolejowa 2

	OPRACOWALI:	nr upr.	podpisy
ELEKTRYKA główny projektant:	mgr inż.. PIOTR MARKOWSKI	ZAP/0218/POOE/11	
ELEKTRYKA sprawdził:	mgr inż. MARIUSZ PIĄTKOWSKI	ZAP/0125/PWOE/11	
ELEKTRYKA opracował	mgr inż. Michał Anders		

PRACOWNIA PROJEKTOWA MILO
www.milo7.pl , pracownia@milo7.pl
ul. Sowińskiego 24 , 70-236 Szczecin
tel/fax 914319926 , kom. 608031884

DATA: 12.2022 rew. 00 z dn. .....

SKALA: 1:100

NR RYS.: IE1