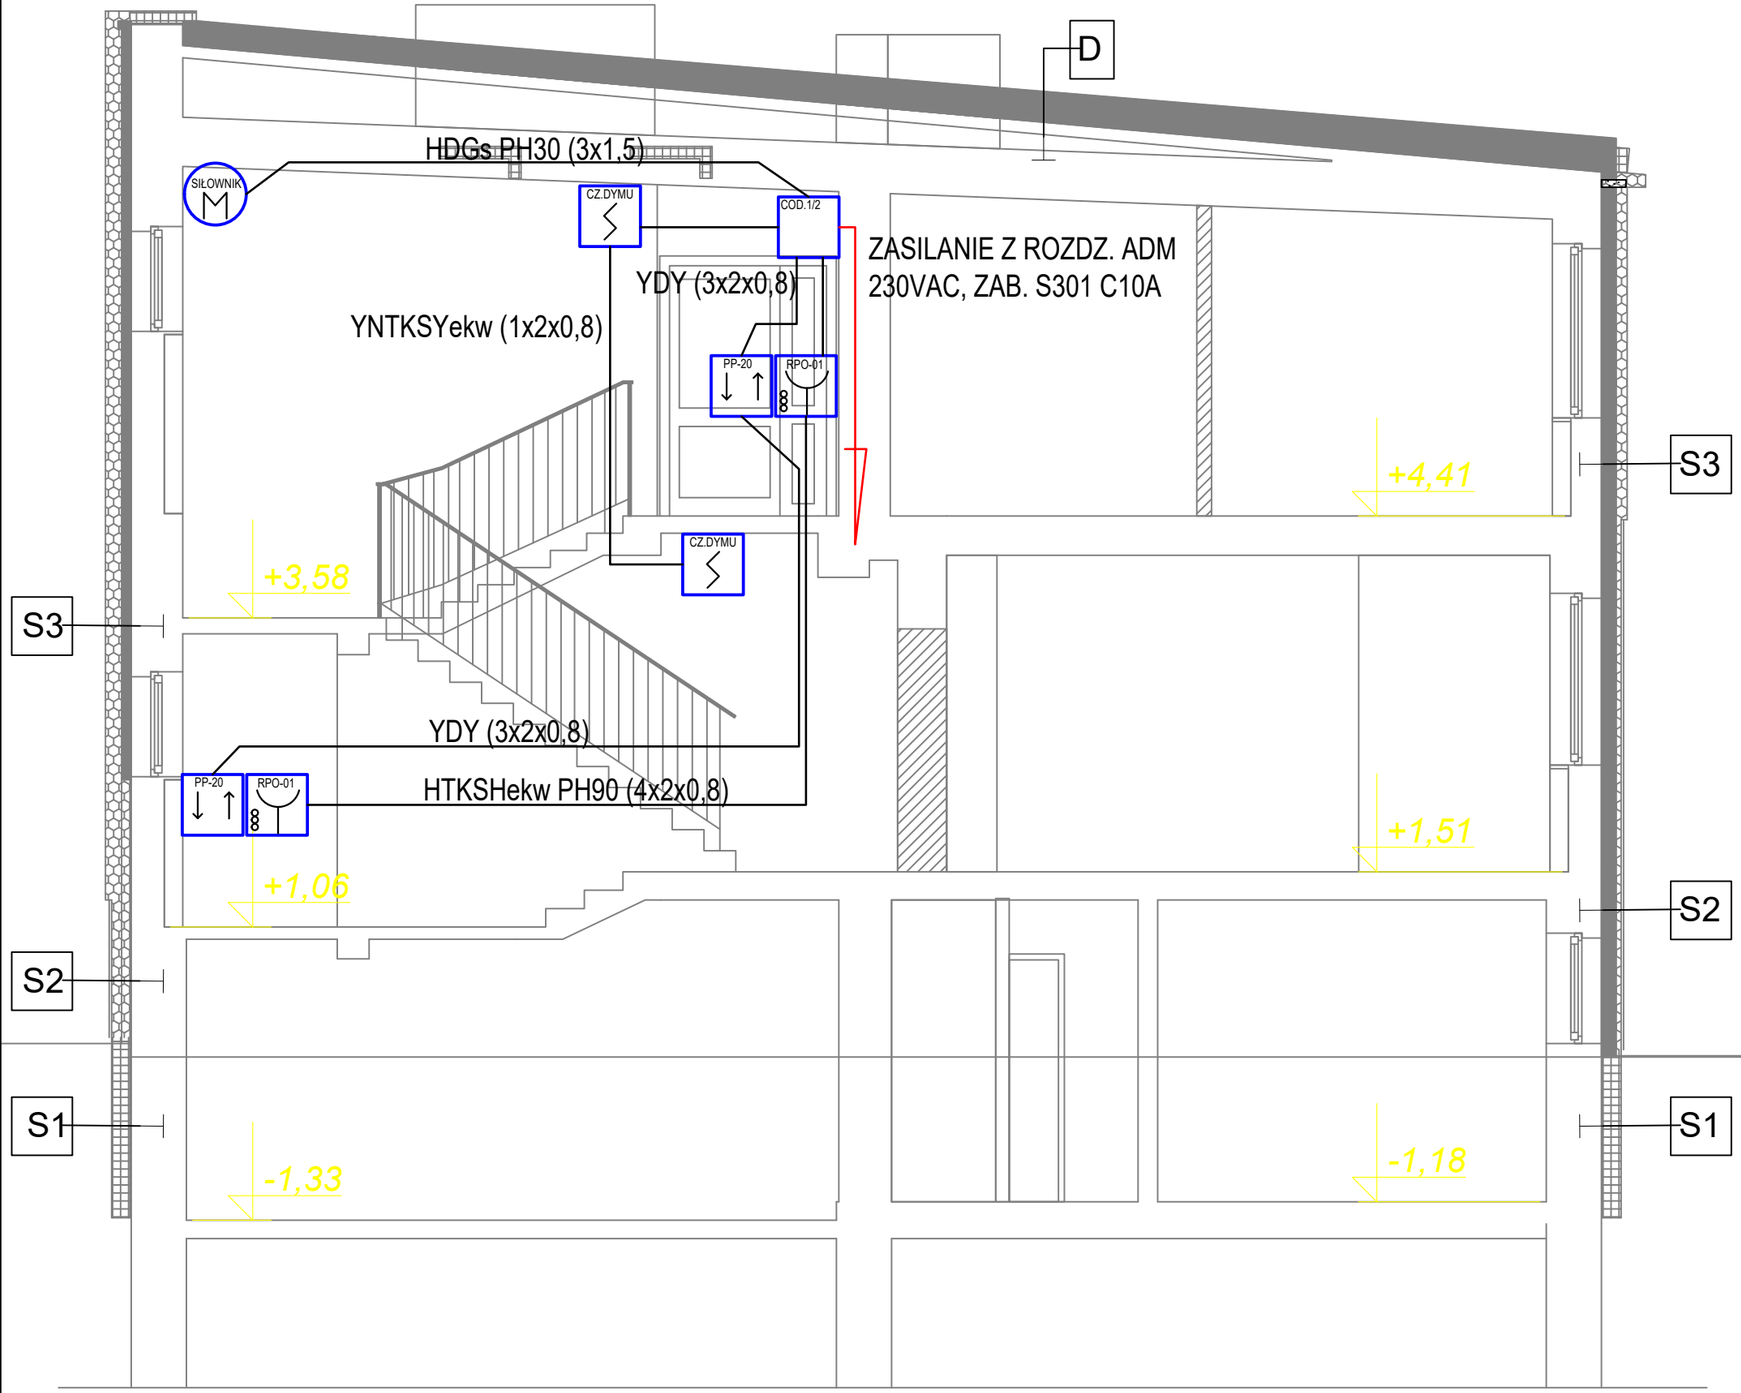

PB - Arch-Bud:

ODDYMIANIE KLATKI SCHODOWEJ

INWESTYCJA:	**Przebudowa i remont istniejącego budynku w ramach zadania: poprawa efektywności energetycznej budynku wielofunkcyjnego w Grzmiącej wraz z jego modernizacją**
ADRES INWESTYCJI:	**Działka nr 15/4 obręb Grzmiąca 0013, gmina Grzmiąca, ul. Kolejowa 2**

	OPRACOWALI:	nr upr.	podpisy
ELEKTRYKA główny projektant:	**mgr inż.. PIOTR MARKOWSKI**	**ZAP/0218/POOE/11**	
ELEKTRYKA sprawdził:	**mgr inż. MARIUSZ PIĄTKOWSKI**	**ZAP/0125/PWOE/11**	
ELEKTRYKA opracował	**mgr inż. Michał Anders**		

PRACOWNIA PROJEKTOWA MILO
www.milo7.pl , pracownia@milo7.pl
ul. Sowińskiego 24 , 70-236 Szczecin
tel/fax 914319926 , kom. 608031884

DATA:	12.2022	rew. 00 z dn. .....
SKALA:	1:100	
NR RYS.:	**IT3**	