


6621.1.1874.2023

Działka: 89/14.

WYRYS Z MAPY EWIDENCYJNEJ
SKALA 1:1000

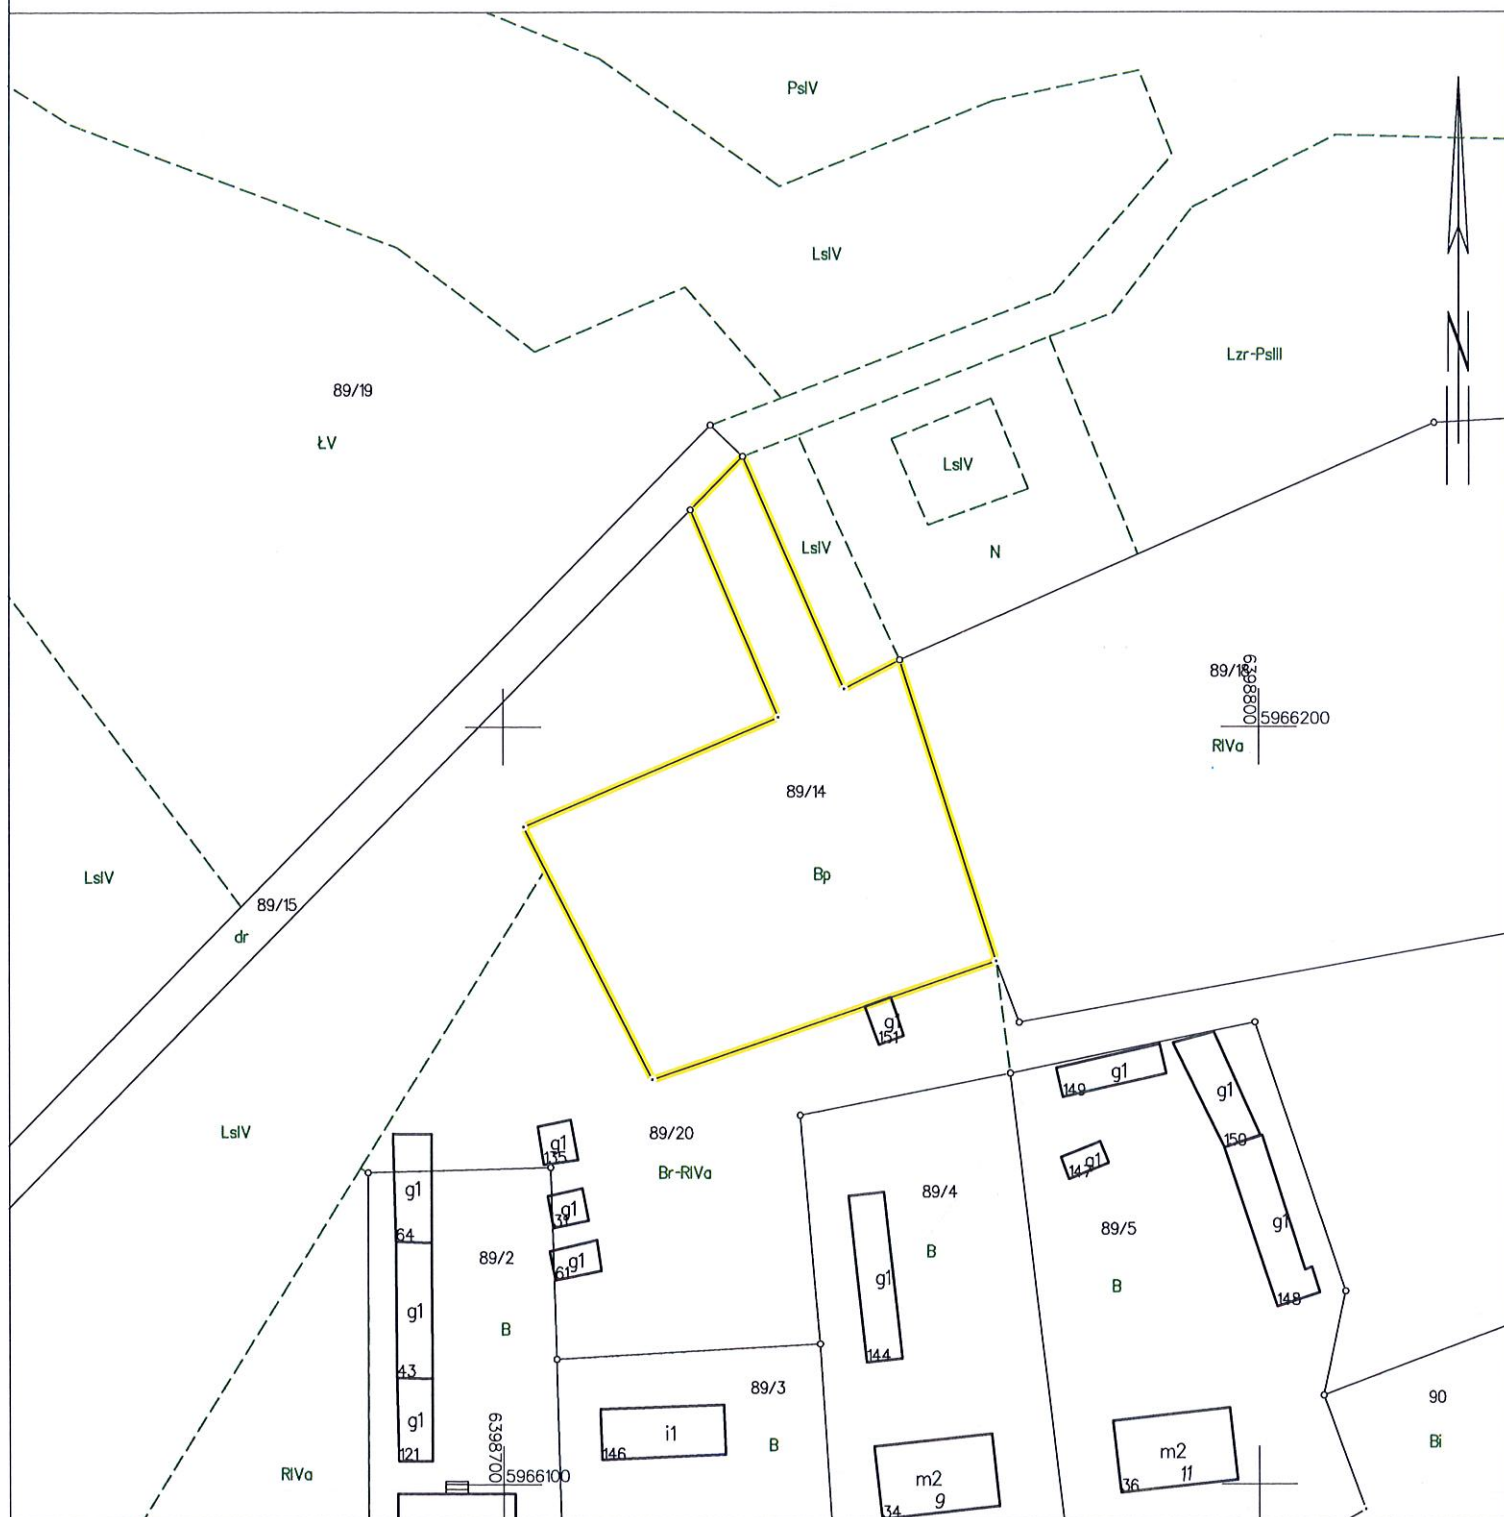

2023 -08- 18

DOKUMENT NINIEJSZY JEST
PRZEZNACZONY DO DOKONYWANIA
WPISU W KSIĘDZE WIECZYSTEJ

z up. STAROSTY
mgr Natalia Fic
PODINSPEKTOR
w Wydziale Geodezji, Kartografii
i Gospodarki Nieruchomościami