


Elewacja schodów zewnętrznych - front




Elewacja boczna 1

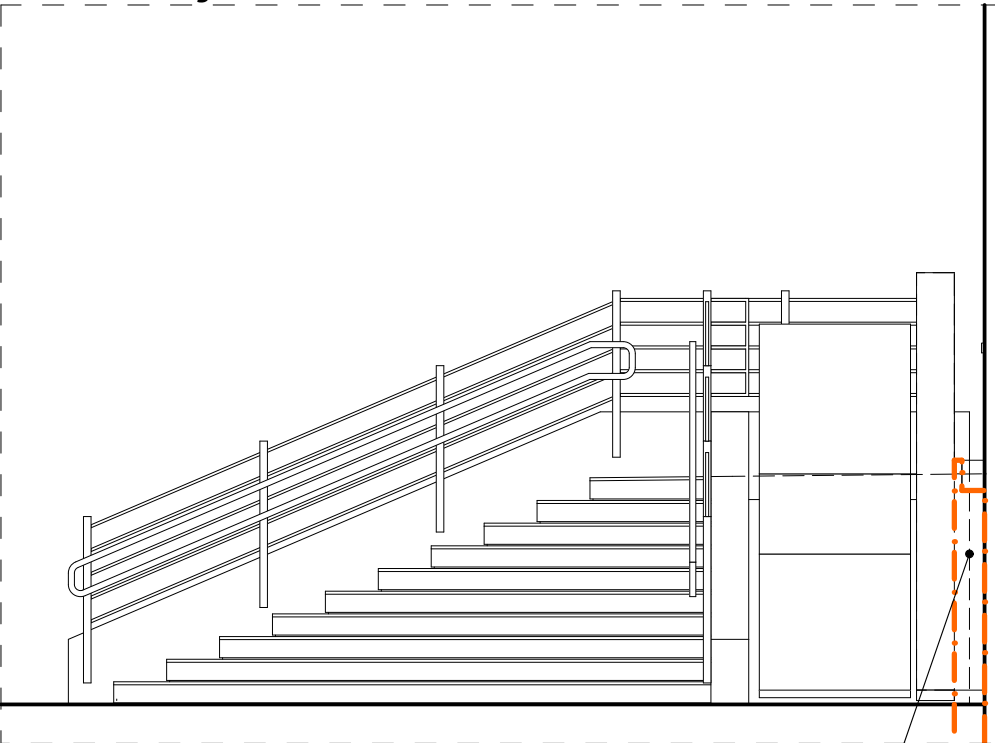

dylatacja między pylonem podnośnika i cokołem budynku
wypełniona styropianem montowanym w systemie BSO

Elewacja boczna 2

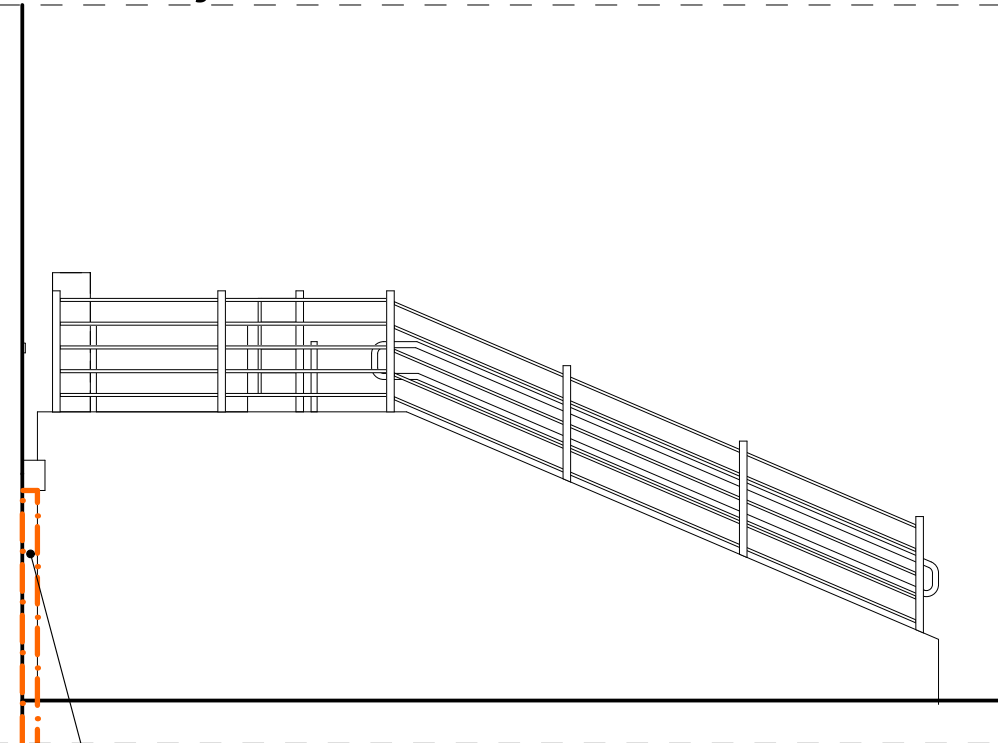

dylatacja między projektowaną ścianą schodów i cokołem
budynku wypełniona styropianem montowanym w systemie BSO

| | | | |
|---|--|------------------|---|
| PB: Architektoniczno-Budowlany: ELEWACJE SCHODÓW ZEWNĘTRZNYCH | | | |
| INWESTYCJA: | Przebudowa istniejących schodów zewnętrznych przy głównym wejściu do budynku urzędu gminy oraz montaż pionowego podnośnika dla osób niepełnosprawnych w ramach zadania: „Gmina Grzmiąca przyjazna osobom niepełnosprawnym” | | |
| ADRES INWESTYCJI: | dz. nr 25/41, obręb 0013 Grzmiąca, Gmina Grzmiąca, ul. 1 Maja 7 | | |
| OPRACOWALI: | | nr upr. | podpisy |
| ARCHITEKTURA gł. projektant: | mgr inż. arch. Miłosz STACHERA | 11/ZPOIA/2005 | |
| ARCHITEKTURA opracowała | mgr inż. arch. Anna BOCZAR | 2/ZPOIA/OKK/2013 | |
| <div>PRACOWNIA PROJEKTOWA MIŁO7</div> <div>ul. Sowińskiego 24 , 70-236 Szczecin www.milo7.pl , pracownia@milo7.pl tel. 914319926 , kom. 608031884</div> | | DATA: | 01.2023 ^{rew. 01} z dn. 03.2023 |
| | | SKALA: | 1:50 |
| | | NR RYS.: | A/3 |