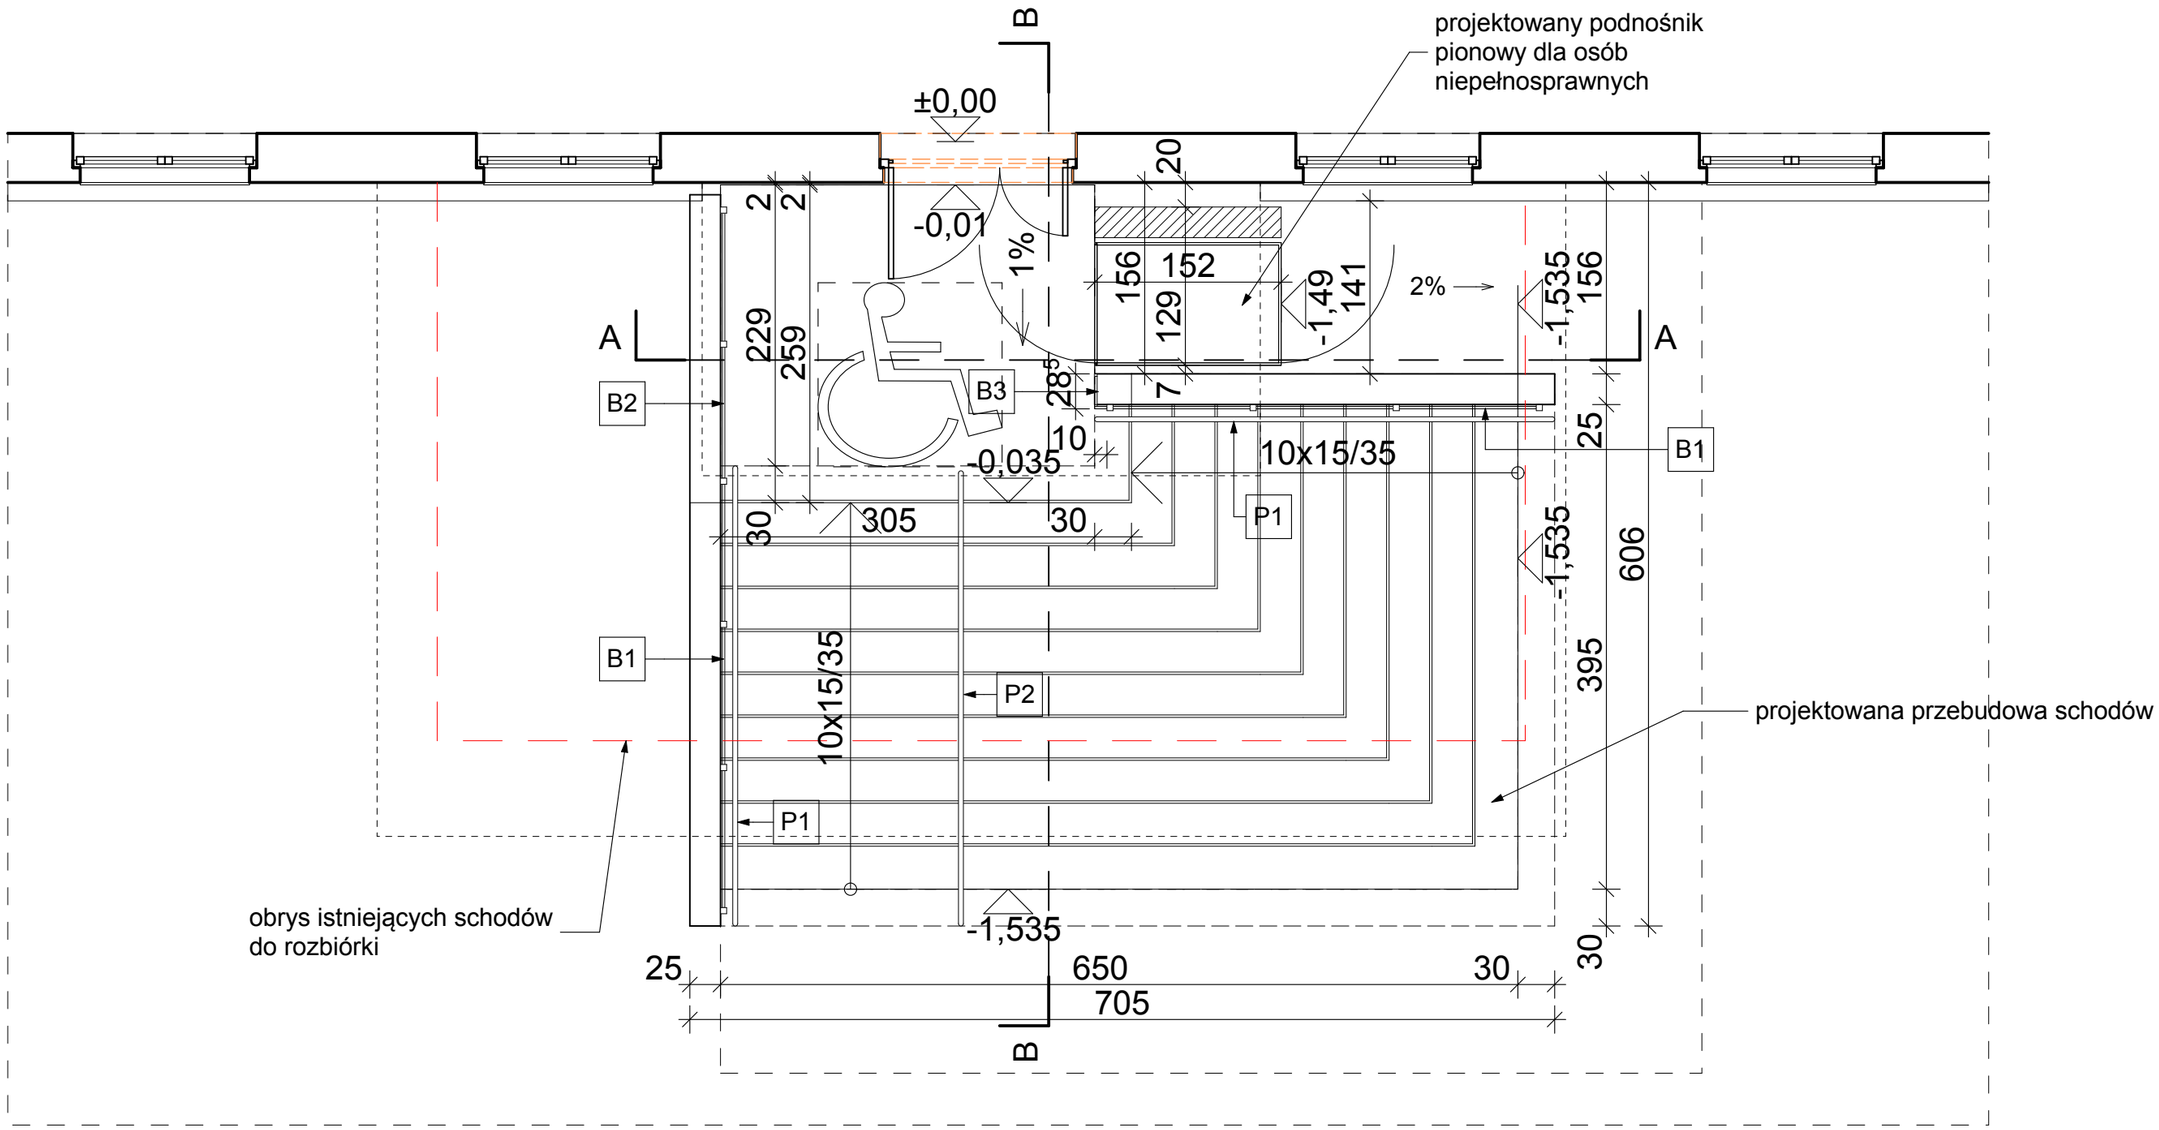

Rzut schodów zewnętrznych

PB: Techniczny: Architektura

RZUT SCHODÓW ZEWNĘTRZNYCH

INWESTYCJA:	**Przebudowa istniejących schodów zewnętrznych przy głównym wejściu do budynku urzędu gminy oraz montaż pionowego podnośnika dla osób niepełnosprawnych w ramach zadania: „Gmina Grzmiąca przyjazna osobom niepełnosprawnym”**
ADRES INWESTYCJI:	**dz. nr 25/41, obręb 0013 Grzmiąca, Gmina Grzmiąca, ul. 1 Maja 7**

	OPRACOWALI:	**nr upr.**	**podpisy**
ARCHITEKTURA gł. projektant:	**mgr inż. arch. Miłosz STACHERA**	**11/ZPOIA/2005**	
ARCHITEKTURA opracowała	**mgr inż. arch. Anna BOCZAR**	**2/ZPOIA/OKK/2013**	

PRACOWNIA PROJEKTOWA MILO7 S.C.
ul. Sowińskiego 24 , 70-236 Szczecin
www.milo7.pl , pracownia@milo7.pl
tel. 914319926 , kom. 608031884

DATA:	03.2023 rew. 00 z dn. .....
SKALA:	1:50
NR RYS.:	**A/1**