

**Zarządzenie nr 53/2024**  
**Wójta Gminy Grzmiąca**  
**z dnia 05 czerwca 2024 r.**

**w sprawie przeprowadzenia konsultacji społecznych dotyczących wyrażania opinii mieszkańców Sołectwa Grzmiąca na temat przygotowanej koncepcji przebudowy drogi zlokalizowanej na działce ewidencyjnej o nr 25/57 w miejscowości Grzmiąca.**

Na podstawie art. 5a ust. 1 ustawy z dnia 8 marca 1990 r. o samorządzie gminnym (t.j. Dz. U. z 2024 r., poz. 609 z późn. zm.) oraz Uchwały nr VII/41/2015 Rady Gminy Grzmiąca z dnia 30 kwietnia 2015 r. w sprawie zasad i trybu przeprowadzenia konsultacji społecznych z mieszkańcami Gminy Grzmiąca (Dz. Urz. Woj. Zach. z 2015 r., poz. 2304), zarządzam, co następuje:

**§1.** Przeprowadzenie konsultacji społecznych w sprawie wyrażania opinii mieszkańców Sołectwa Grzmiąca na temat przygotowanej koncepcji przebudowy drogi zlokalizowanej na działce ewidencyjnej o nr 25/57 w miejscowości Grzmiąca (dojazd do placu przy OSP Grzmiąca i placu zabaw).

**§2.** Celem konsultacji jest uzyskanie uwag i opinii mieszkańców Sołectwa Grzmiąca w sprawie określonej w §1.

**§3.** Koncepcja projektowanej drogi oraz jej opis stanowi załącznik nr 2 do niniejszego zarządzenia.

**§4.** Konsultacje społeczne zostaną przeprowadzone w terminie od dnia 13 czerwca 2024 r. do dnia 18 czerwca 2024 roku.

**§5.** Zasięg terytorialny konsultacji obejmie teren miejscowości Grzmiąca.

**§6.** 1. Konsultacje zostaną przeprowadzone w następującej formie:

- 1) pisemnego i elektronicznego zbierania opinii i uwag mieszkańców Sołectwa Grzmiąca, na formularzu konsultacyjnym stanowiącym załącznik nr 1 do niniejszego zarządzenia,
- 2) otwartego spotkania z mieszkańcami Sołectwa Grzmiąca, które odbędzie się 18 czerwca 2024 roku o godzinie 17.00 w sali narad Urzędu Gminy Grzmiąca.

2. Formularz o który mowa w §6. ust.1 pkt 1) dostępny jest w Urzędzie Gminy Grzmiąca (pok. 107) oraz na stronie internetowej: [www.grzmiaca.org.pl](http://www.grzmiaca.org.pl) i w Biuletynie Informacji Publicznej Urzędu Gminy Grzmiąca.

3. Wypełniony formularz konsultacyjny można złożyć osobiście w Sekretariacie Urzędu Gminy Grzmiąca (pok. 111), przesłać pocztą tradycyjną na adres Urzędu Gminy Grzmiąca (ul. 1 Maja 7, 78-450 Grzmiąca), pocztą elektroniczną na adres e-mail: [gmina@grzmiaca.org.pl](mailto:gmina@grzmiaca.org.pl) lub poprzez epuap: /grzm/skrytka.

**§7.** Wyniki konsultacji zostaną podane do publicznej wiadomości w terminie 30 dni od daty ich przeprowadzenia, a także opublikowane:

- 1) na stronie internetowej [www.grzmiaca.org.pl](http://www.grzmiaca.org.pl);
- 2) w Biuletynie Informacji Publicznej Urzędu Gminy Grzmiąca;
- 3) na tablicy ogłoszeń Urzędu Gminy Grzmiąca.

**§8.** Wykonanie zarządzenia powierzam pracownikowi zatrudnionemu na stanowisku ds. działalności gospodarczej, promocji i rozwoju gminy oraz współpracy z organizacjami pozarządowymi.

**§9.** Zarządzenie wchodzi w życie z dniem podpisania.

Wójt Gminy Grzmiąca

Patryk Makowski

**Formularz konsultacyjny  
do zgłaszania uwag i opinii**

na temat przygotowanej koncepcji przebudowy drogi  
zlokalizowanej na działce ewidencyjnej o nr 25/57 w miejscowości Grzmiąca

1. Imię i nazwisko osoby składającej formularz: .....

.....

2. Adres:.....

3. Zgłoszenie uwag i propozycje wraz z uzasadnieniem:

.....

.....

.....


.....

Data i czytelny podpis osoby składającej formularz:

.....

Wójt Gminy Grzmiąca z siedzibą przy ul. 1 Maja 7, 78 – 450 Grzmiąca jest administratorem Pana/Pani danych osobowych, które będą przetwarzane w celu przeprowadzenia konsultacji społecznych. W każdej sprawie dotyczącej Pana/Pani danych osobowych można się kontaktować z Inspektorem Ochrony Danych za pośrednictwem poczty elektronicznej: [iod@grzmiaca.org.pl](mailto:iod@grzmiaca.org.pl).

# Projekt zagospodarowania terenu

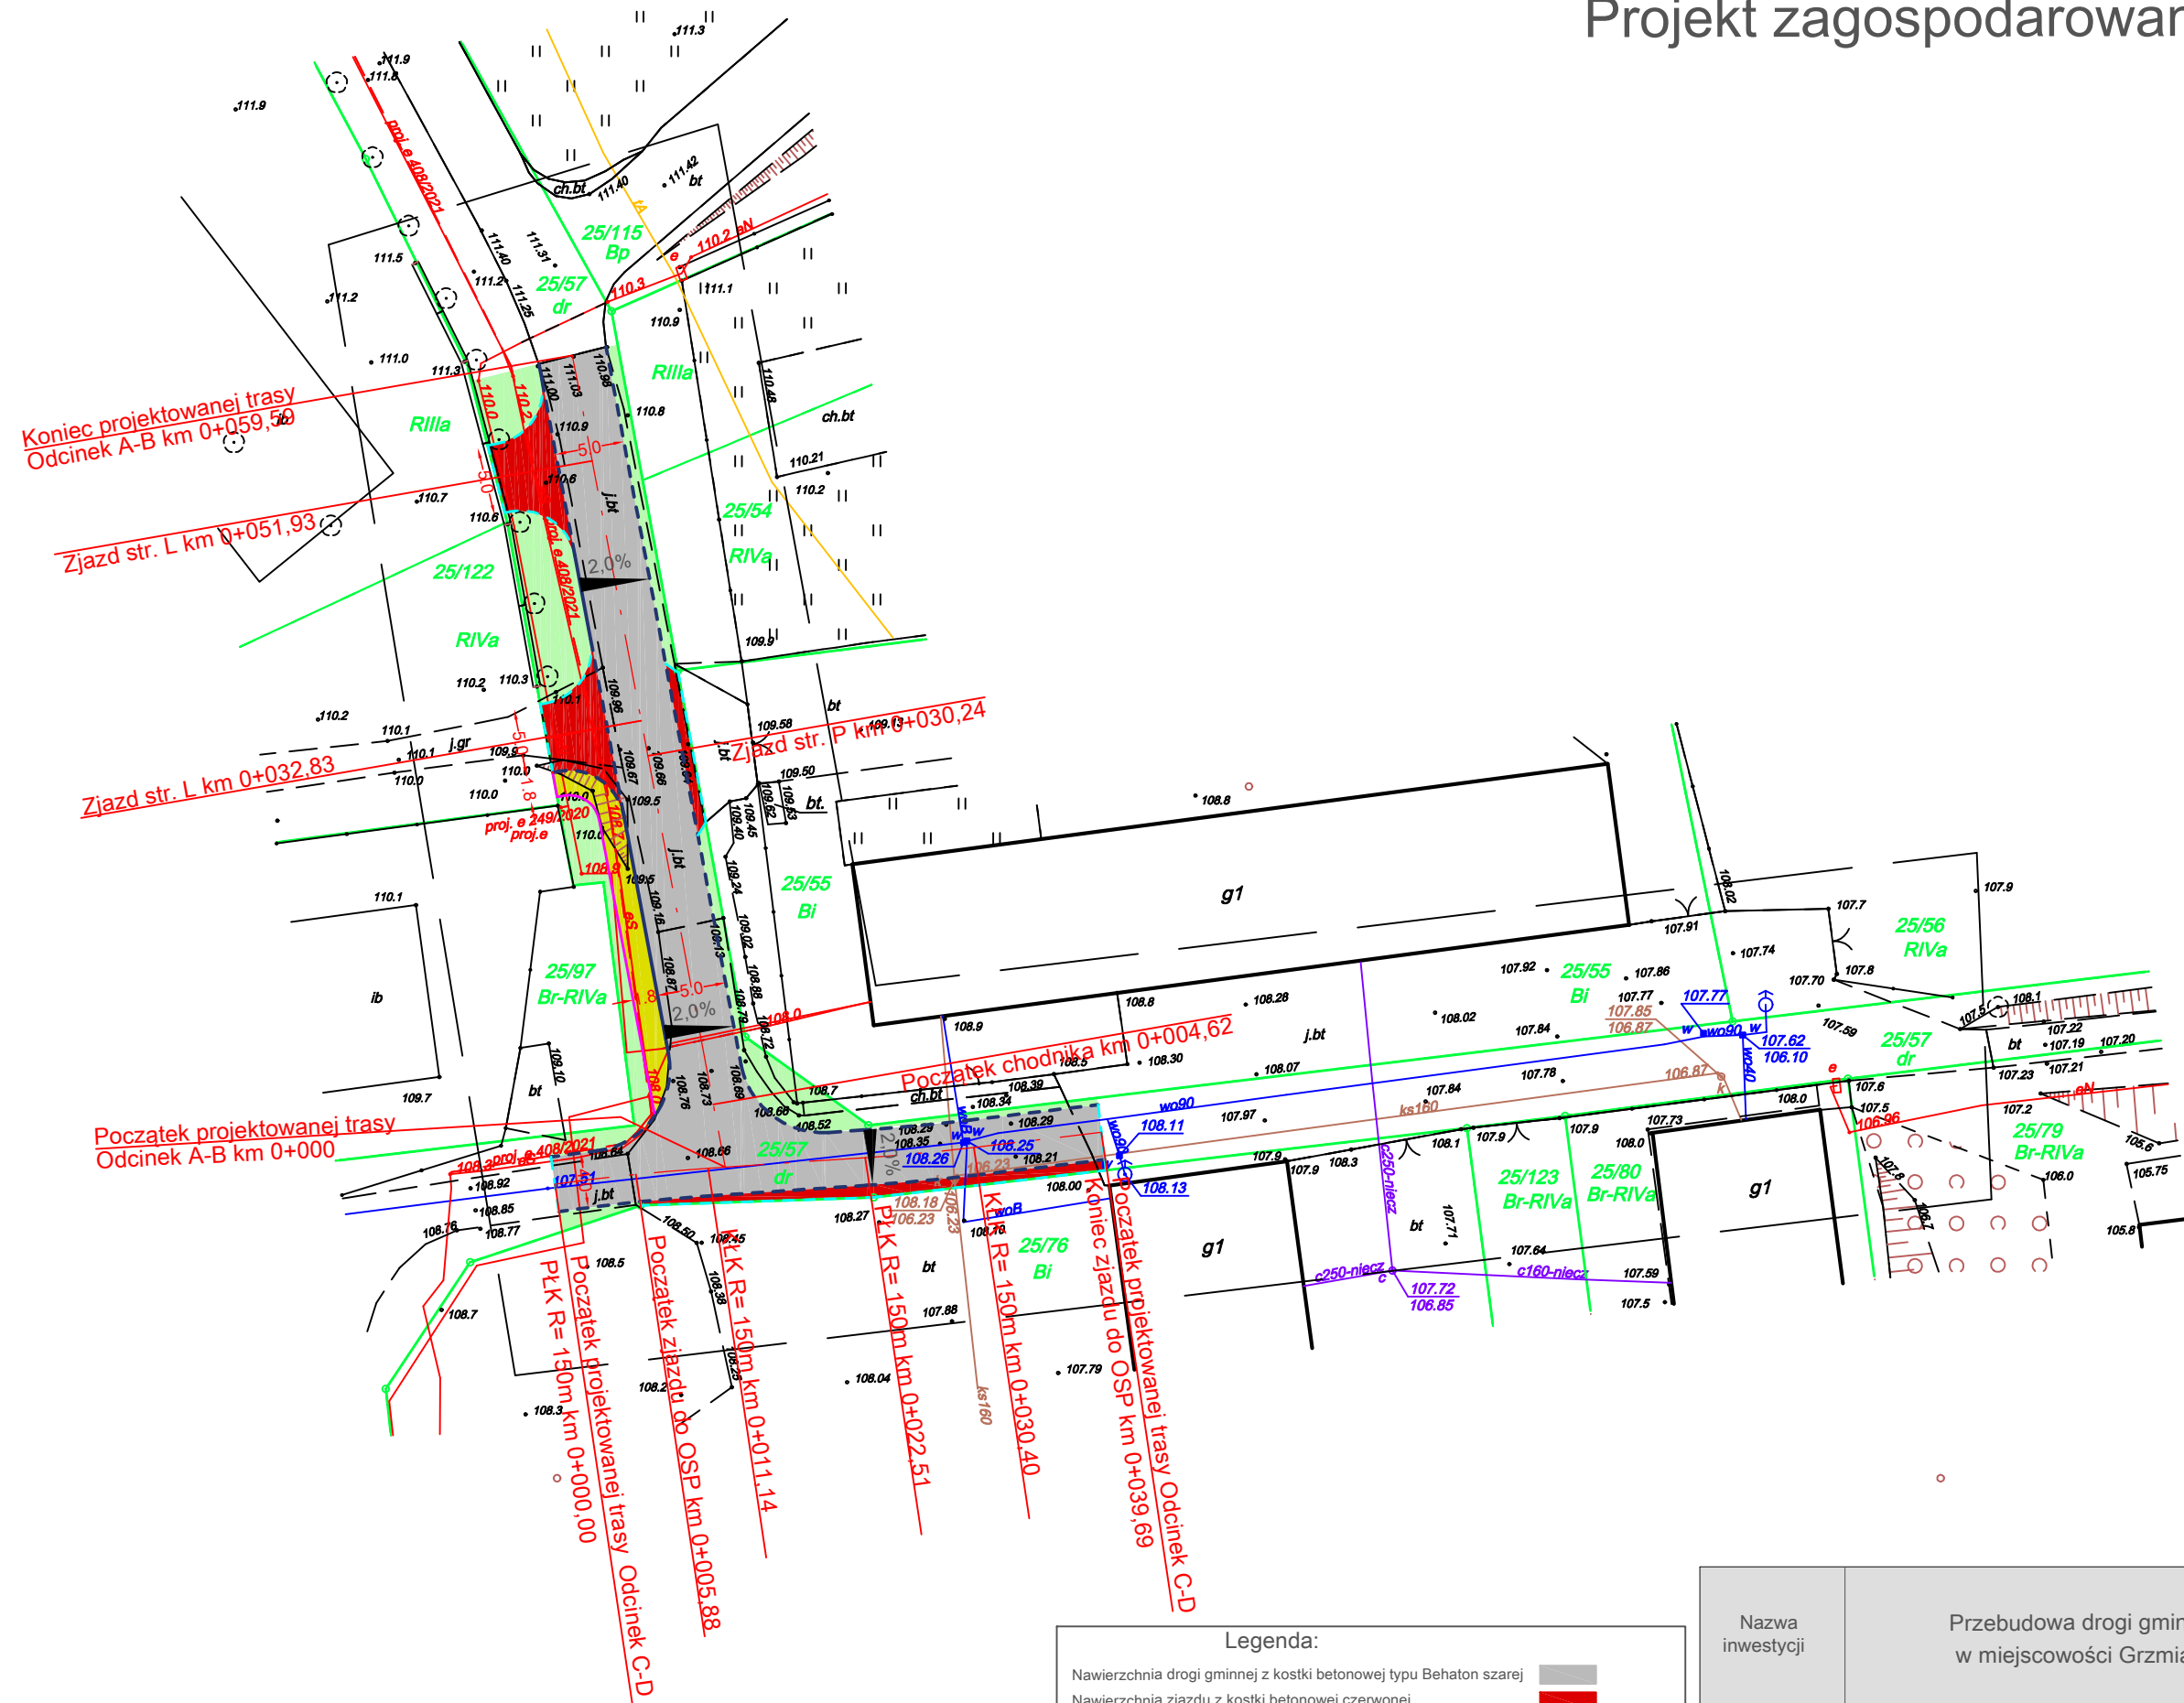

Legenda:

Nawierzchnia drogi gminnej z kostki betonowej typu Behaton szarej	
Nawierzchnia zjazdu z kostki betonowej czerwonej	
Nawierzchnia chodnika z kostki betonowej szarej	
Projektowany opornik betonowy h=0cm	
Projektowany krawężnik betonowy najazdowy h=2cm	
Projektowany krawężnik betonowy wysoki h=12cm	
Projektowane obrzeże betonowe 8x25cm	

Nazwa inwestycji	Przebudowa drogi gminnej - wjazd OSP w miejscowości Grzmiąca.		
Tytuł rysunku	Projekt zagospodarowania terenu		Data 02.2024
Projektował: branża drogowa	Imię i nazwisko mgr inż. Paulina Antolak	Nr uprawnień Uprawnienia budowlane do projektowania w specjalności inżynierskiej drogowej bez ograniczeń nr ZAP/0062/PWBD/21	Podpis Skala 1:500
			Nr rysunku 2

## **OPIS DOTYCZĄCY KONCEPCJI PRZEBUDOWY DROGI**

**Dojazd do OSP Grzmiąca** przewiduje się wykonanie nawierzchnię jezdni z kostki betonowej (typ behaton) o długości około 150 m i szerokości około 6 m, począwszy od zakończenia drogi prowadzącej do marketu DINO przy firmie ROLTOP położonej na działce ewidencyjnej nr 25/57 do działki ewidencyjnej nr 25/123 obręb 0013 Grzmiąca, wraz z budową infrastruktury towarzyszącej tj. m.in. chodnikiem z kostki betonowej o długości około 30 m - zgodnie z projektem zagospodarowania terenu planowanego targowiska, udostępnionym przez Zamawiający na wniosek Wykonawcy. Przebudowa istniejących zjazdów z kostki betonowej. Wykonanie odwodnienia powierzchniowego. Projektowana konstrukcja musi spełniać wymogi KR2.