

MAPA DO CELÓW PROJEKTOWYCH
SKALA 1:500

m. Grzmiąca
321505_2 GRZMIĄCA
321505_2.0013 GRZMIĄCA
działka nr: 28/3
Wykonał:
"GEODEX" SPÓŁKA Z O.O.
Plac Wolności 8/1
78-400 Szczecinek
tel. 602103317, 668049047
NIP 673-000-76-38, REGON 003800528

Identyfikator zgłoszenia
pracy geodezyjnej: 6640.884.2022


Mapa w układzie współrzędnych PL - 2000/18
Poziom odniesienia wysokości: PL-EVRF2007-NH

Sekcje mapy: 6.209.08.06.3.4

Obszar opracowania
Data opracowania: 27.05.2022 rok.

Świadomy odpowiedzialności karnej za złożenie fałszywego oświadczenia, poświadczam,
że niniejszy dokument został opracowany w wyniku prac geodezyjnych, których rezultaty
zawiera operat techniczny z pozytywnym wynikiem weryfikacji zbiorów danych oraz innych
materiałów przekazywanych do państwowego zasobu geodezyjnego i kartograficznego,
protokół nr 6640.884.2022_15385 z dnia 24.06.2022 roku.

Geodeta uprawniony, kierownik prac:
GRZEGORZ KUBIAK
upr.: 18554

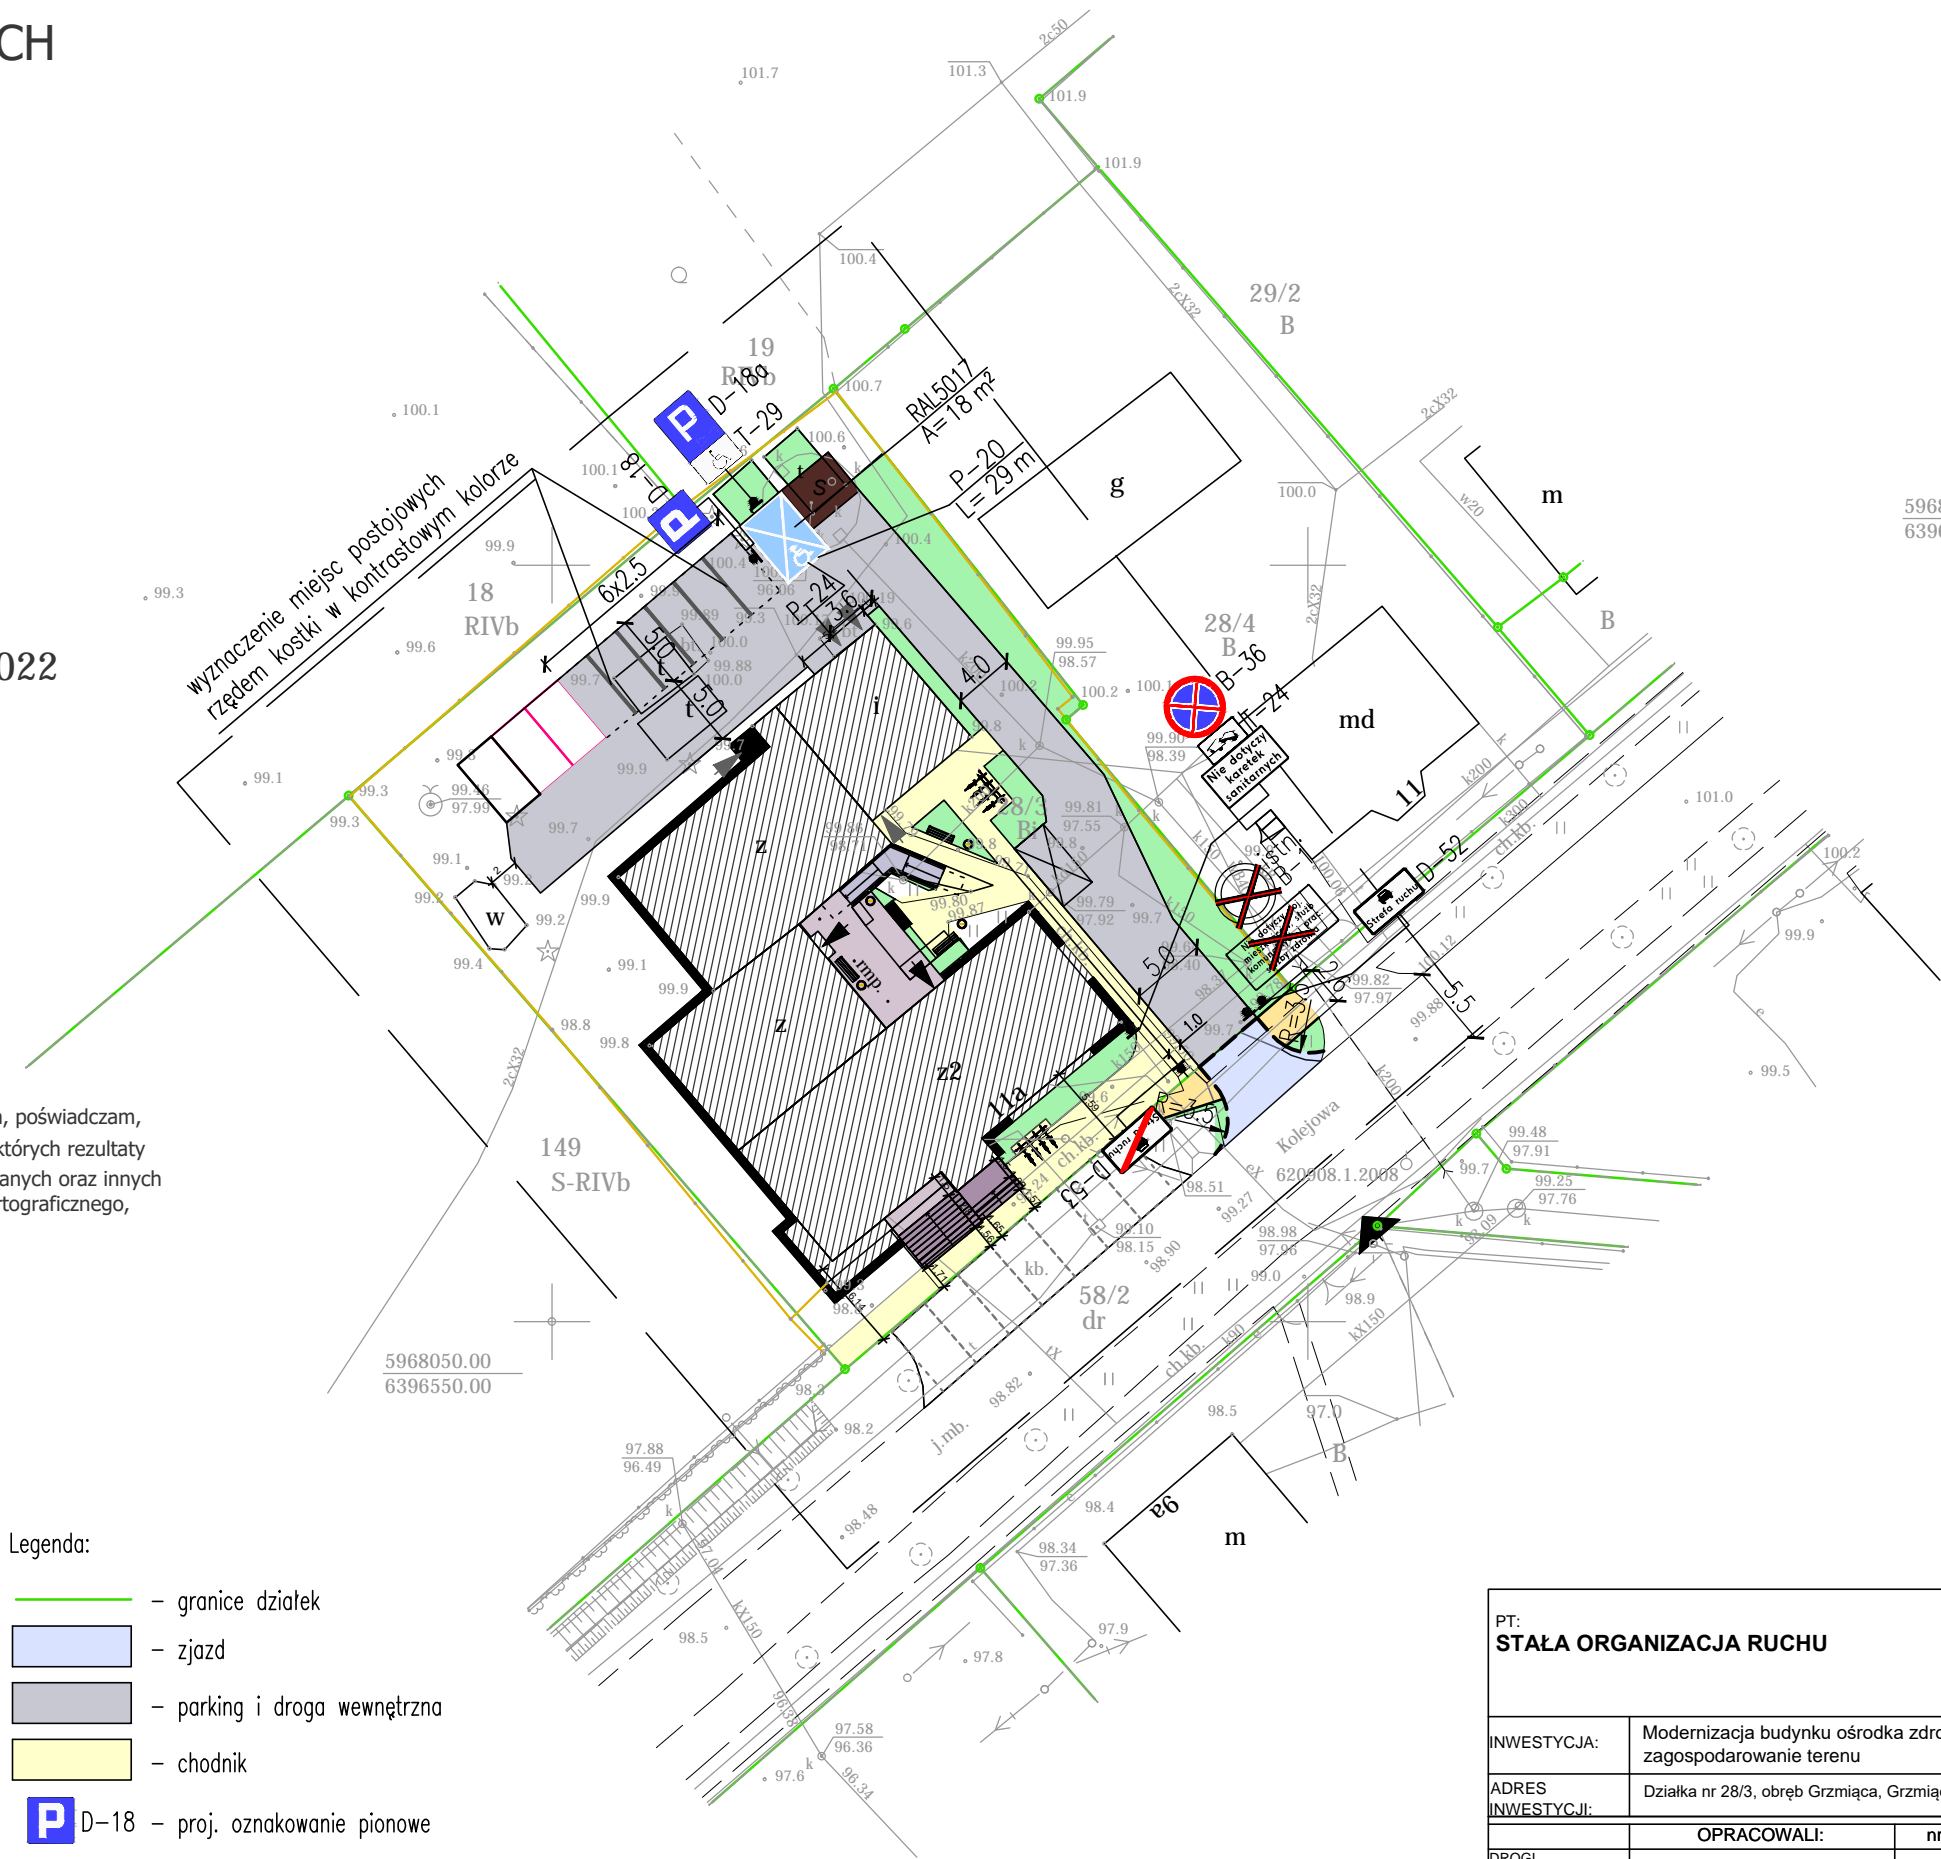

- Legenda:
- granice działek
 - zjazd
 - parking i droga wewnętrzna
 - chodnik
 - P D-18 — proj. oznakowanie pionowe
 - X — proj. oznakowanie poziome

PT: STAŁA ORGANIZACJA RUCHU			
INWESTYCJA:	Modernizacja budynku ośrodka zdrowia w Grzmiącej oraz zagospodarowanie terenu		
ADRES INWESTYCJI:	Działka nr 28/3, obręb Grzmiąca, Grzmiąca		
	OPRACOWALI:	nr upr.	podpisy
DROGI projektował:	mgr inż. Aleksandra NOWIK	ZAP/0145/POOD/08	
PRACOWNIA PROJEKTOWA MIŁO7 www.milo7.pl, pracownia@milo7.pl ul. Sowińskiego 24, 70-236 Szczecin tel/fax 914319926, kom. 608031884		DATA:	09.2023
		SKALA:	1:500
		NR RYS.:	OR1