



Przekrój normalny km 0+150,00

Przekroje normalne

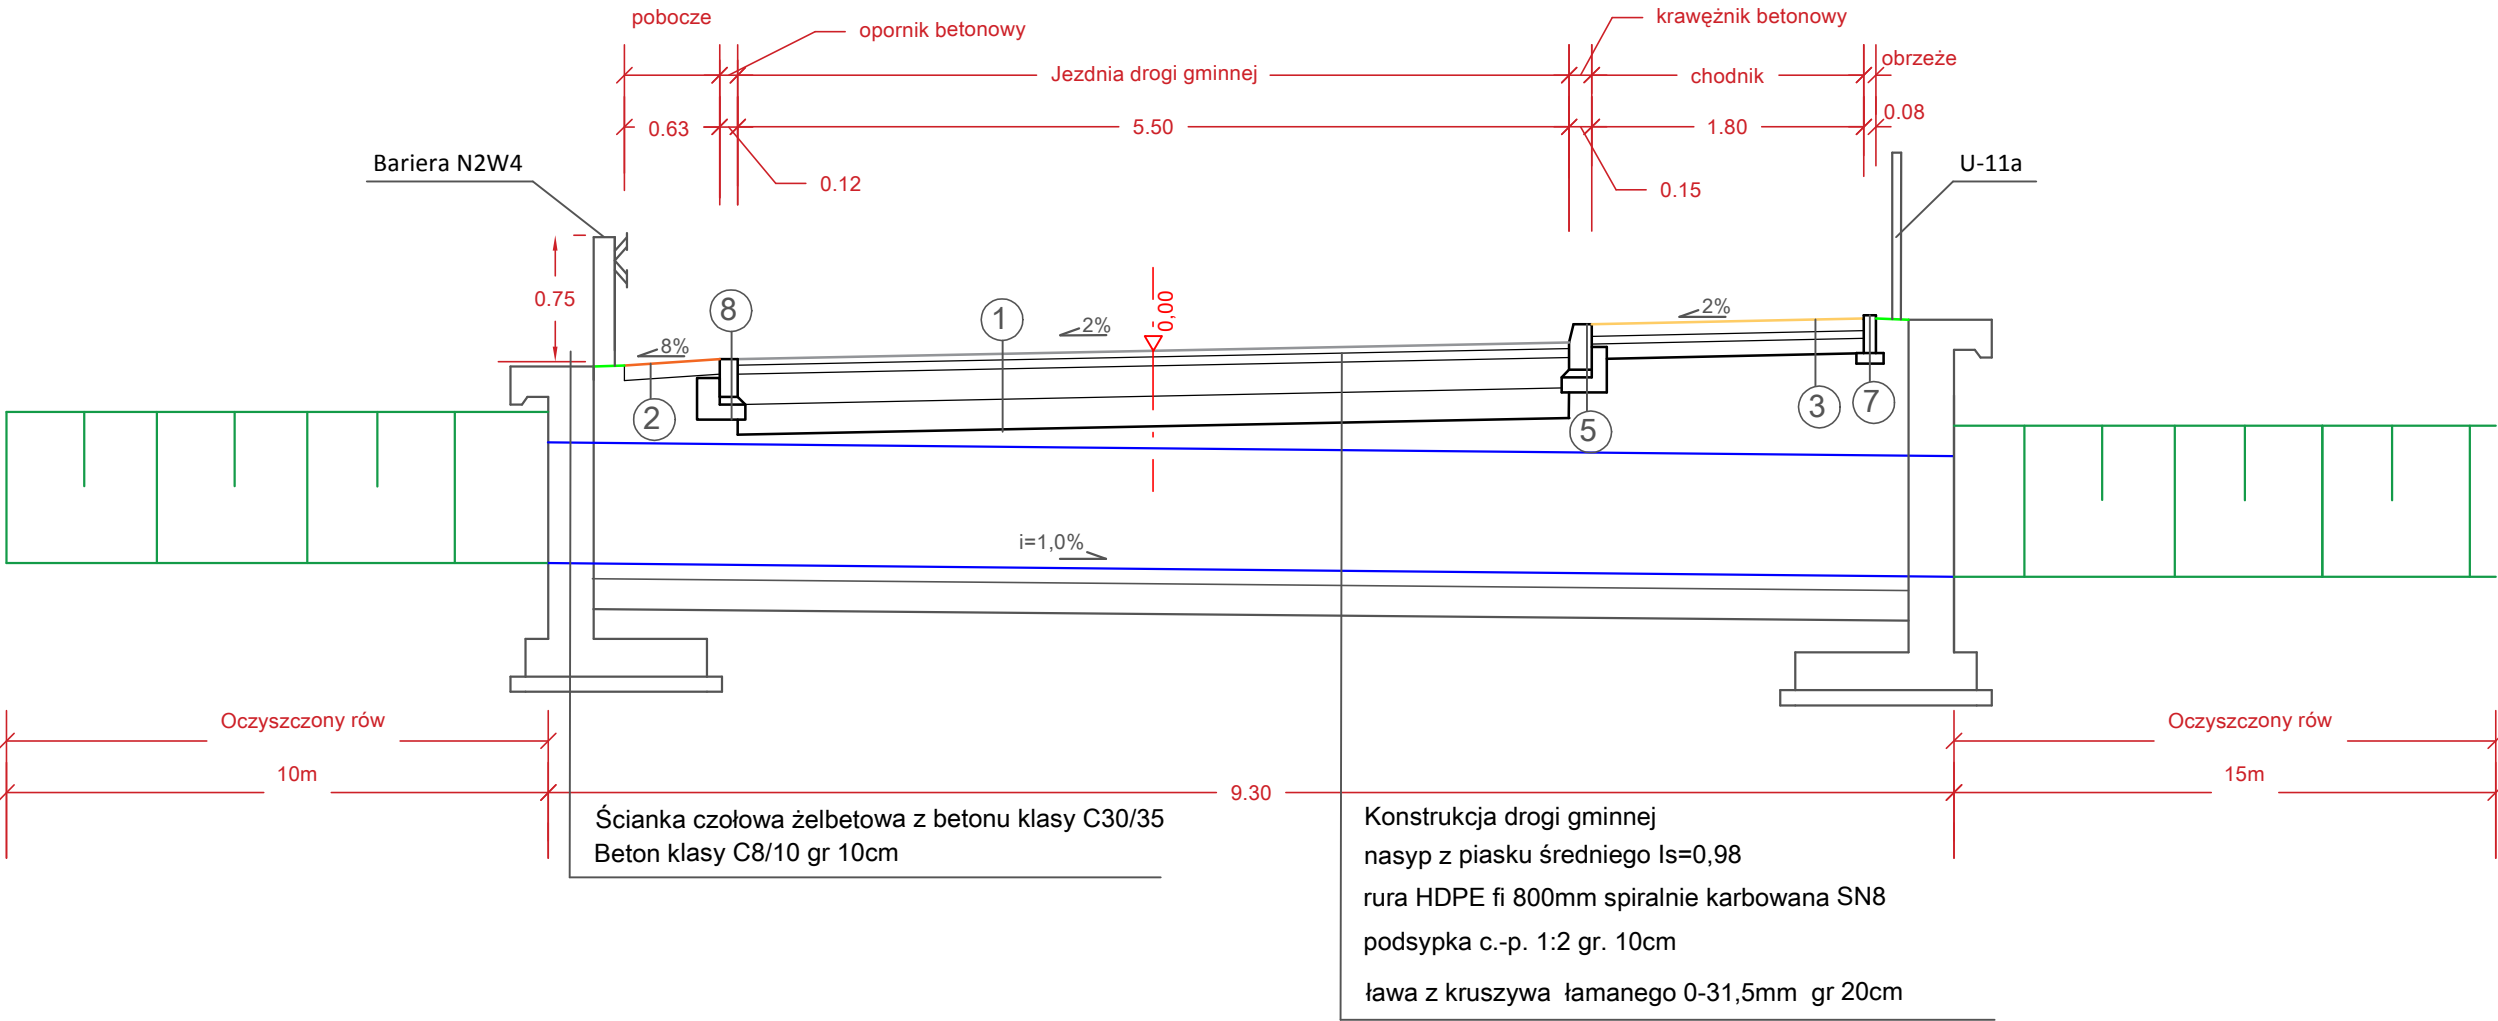

Przekrój normalny przez zjazd km 0+276,41

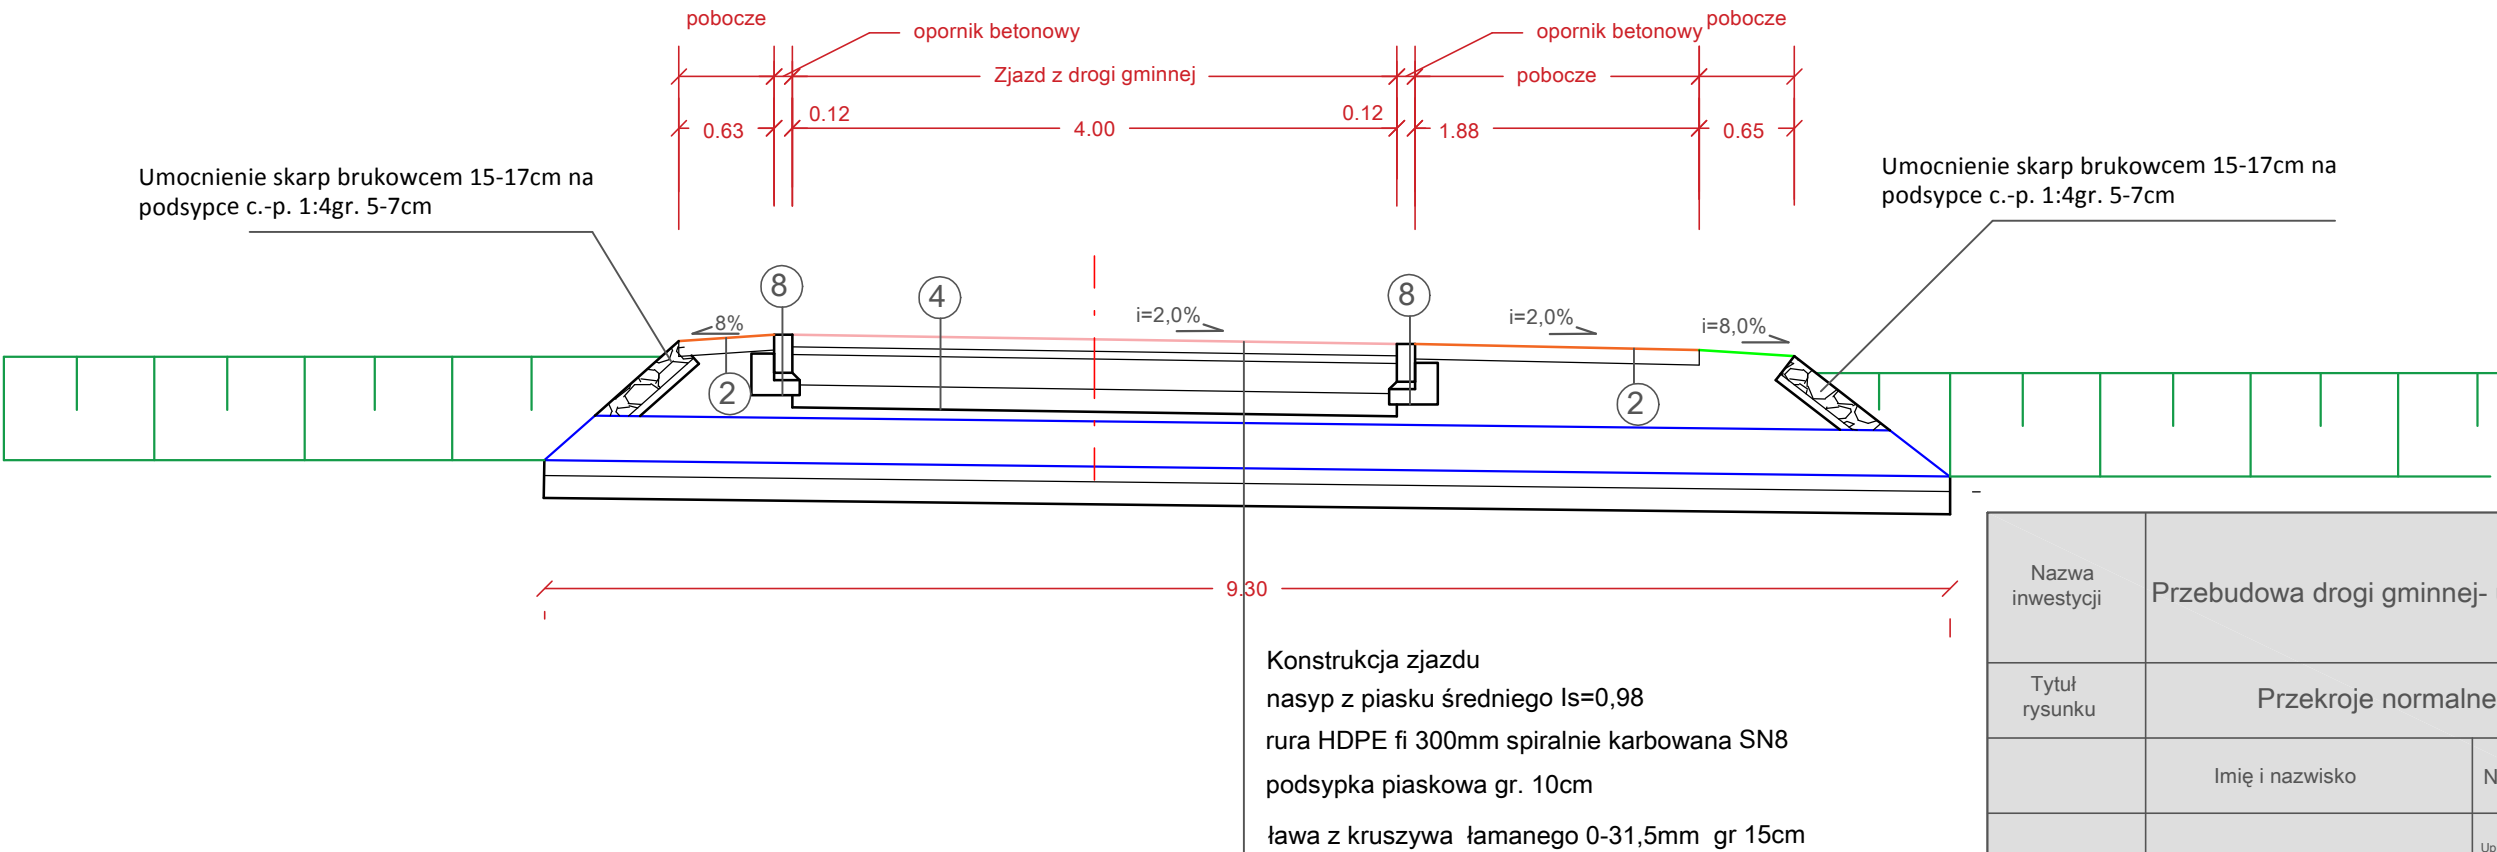

Nazwa inwestycji	Przebudowa drogi gminnej- ul. Ogrodowa w m. Grzmiąca			
Tytuł rysunku	Przekroje normalne			Data 02.2024
	Imię i nazwisko	Nr uprawnień	Podpis	Skala 1:50
Projektował:	mgr inż. Paulina Antolak	Uprawnienia budowlane do projektowania w specjalności inżynierii drogowej bez ograniczeń nr ZAP/0062/PWBD/21		Nr rysunku 3.2