

Województwo: zachodniopomorskie

Powiat: szczeciński


Jednostka ewidencyjna: 321505_2, Grzmiąca

Obręb: 0013, Grzmiąca

Działka: 24/6

WYRYS Z MAPY EWIDENCYJNEJ SKALA 1:1000

MAŁODOWNICTWO I REPRODUKCYJA
ZABRONIONE

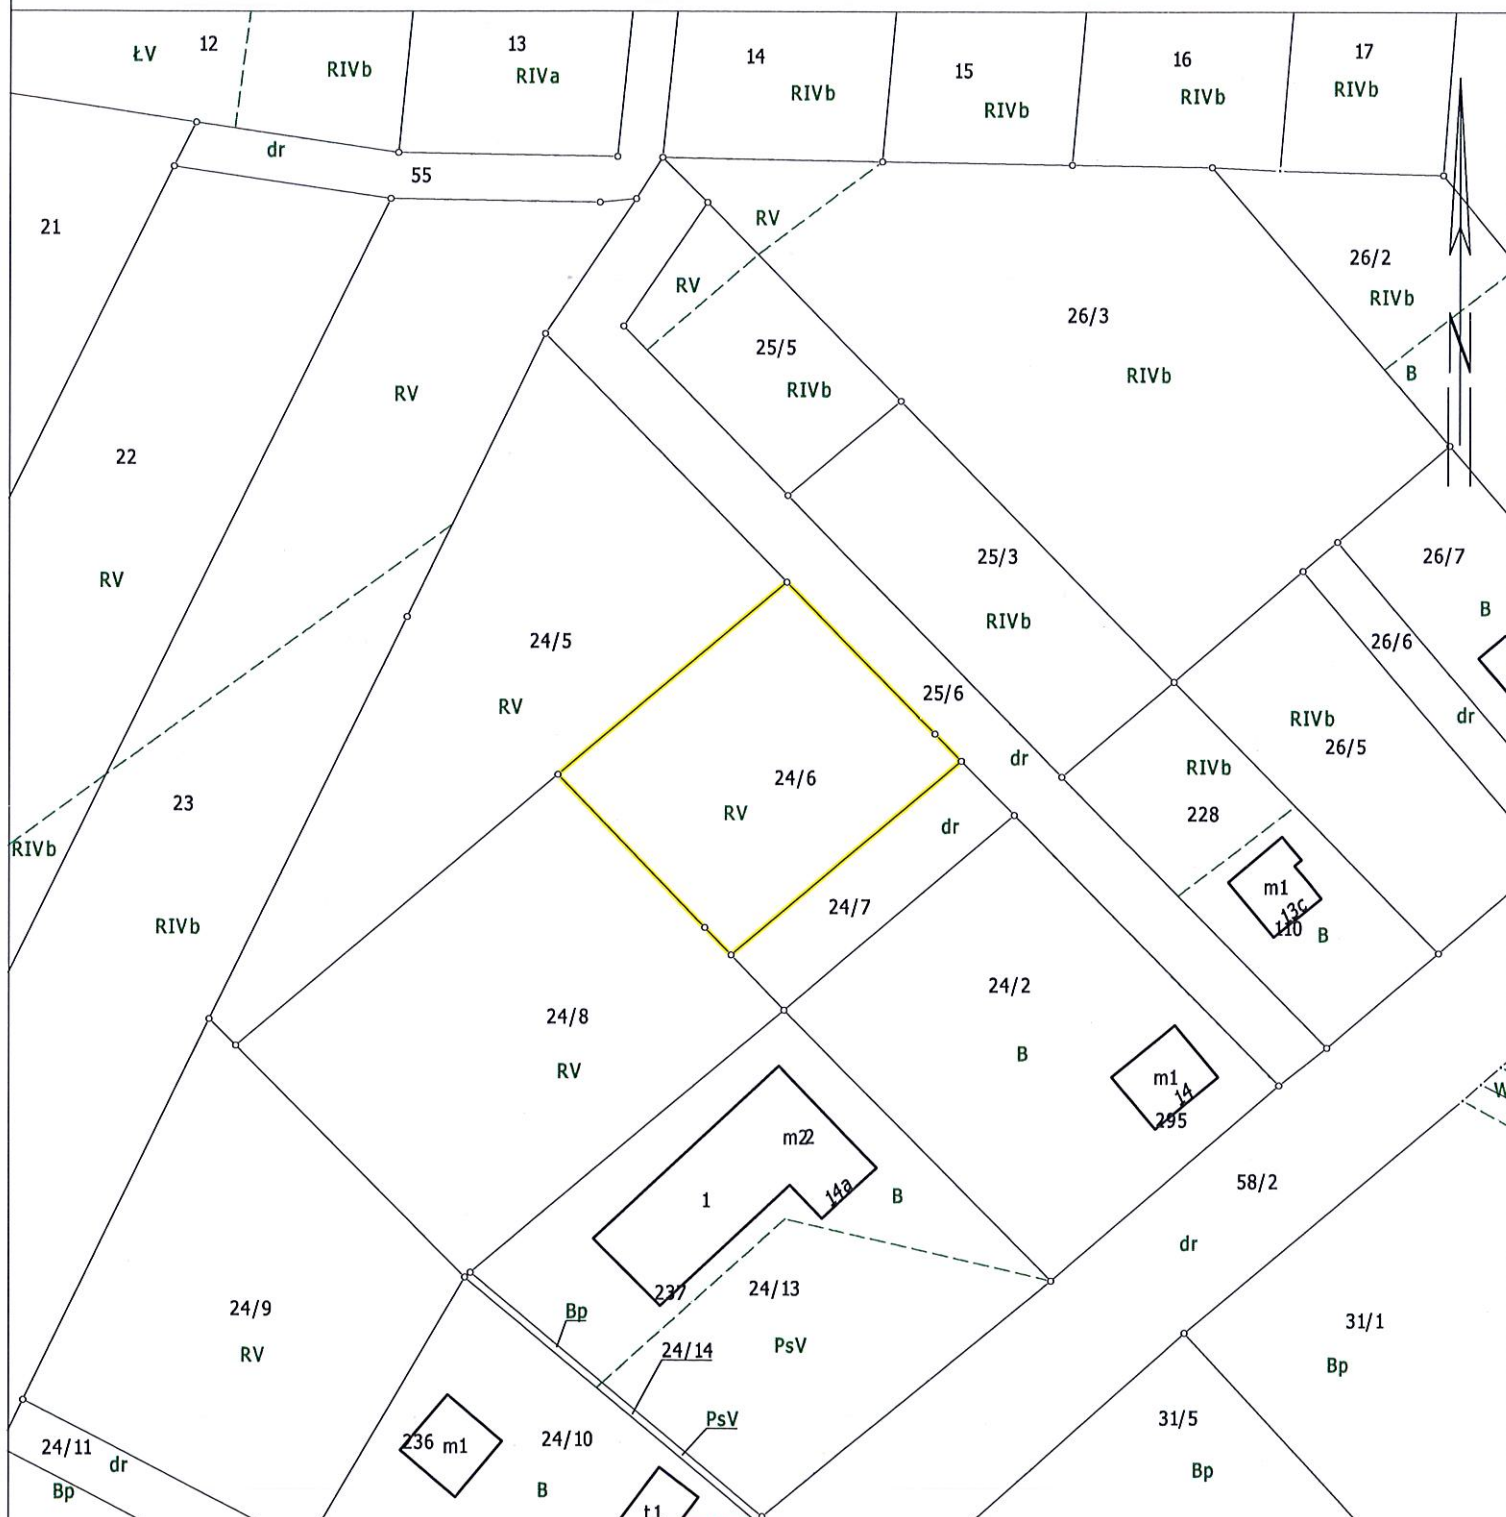

Szczecinek dn. 30.06.2021
Sporządził(a) wyrys: PODGIK/ Katarzyna Górka

30. CZE. 2021

Dokument niniejszy jest wypisem / wyrysem
z danych ewidencji gruntów i budynków
i jest przeznaczony do dokonywania wpisu
w księgach wieczystych.



z up. STAROSTY
mgr Wojciech Kasowski
STAROSTA SZCZECIŃSKI
w Wydziale Geodezji, Kartografii
i Gospodarki Nieruchomościami