
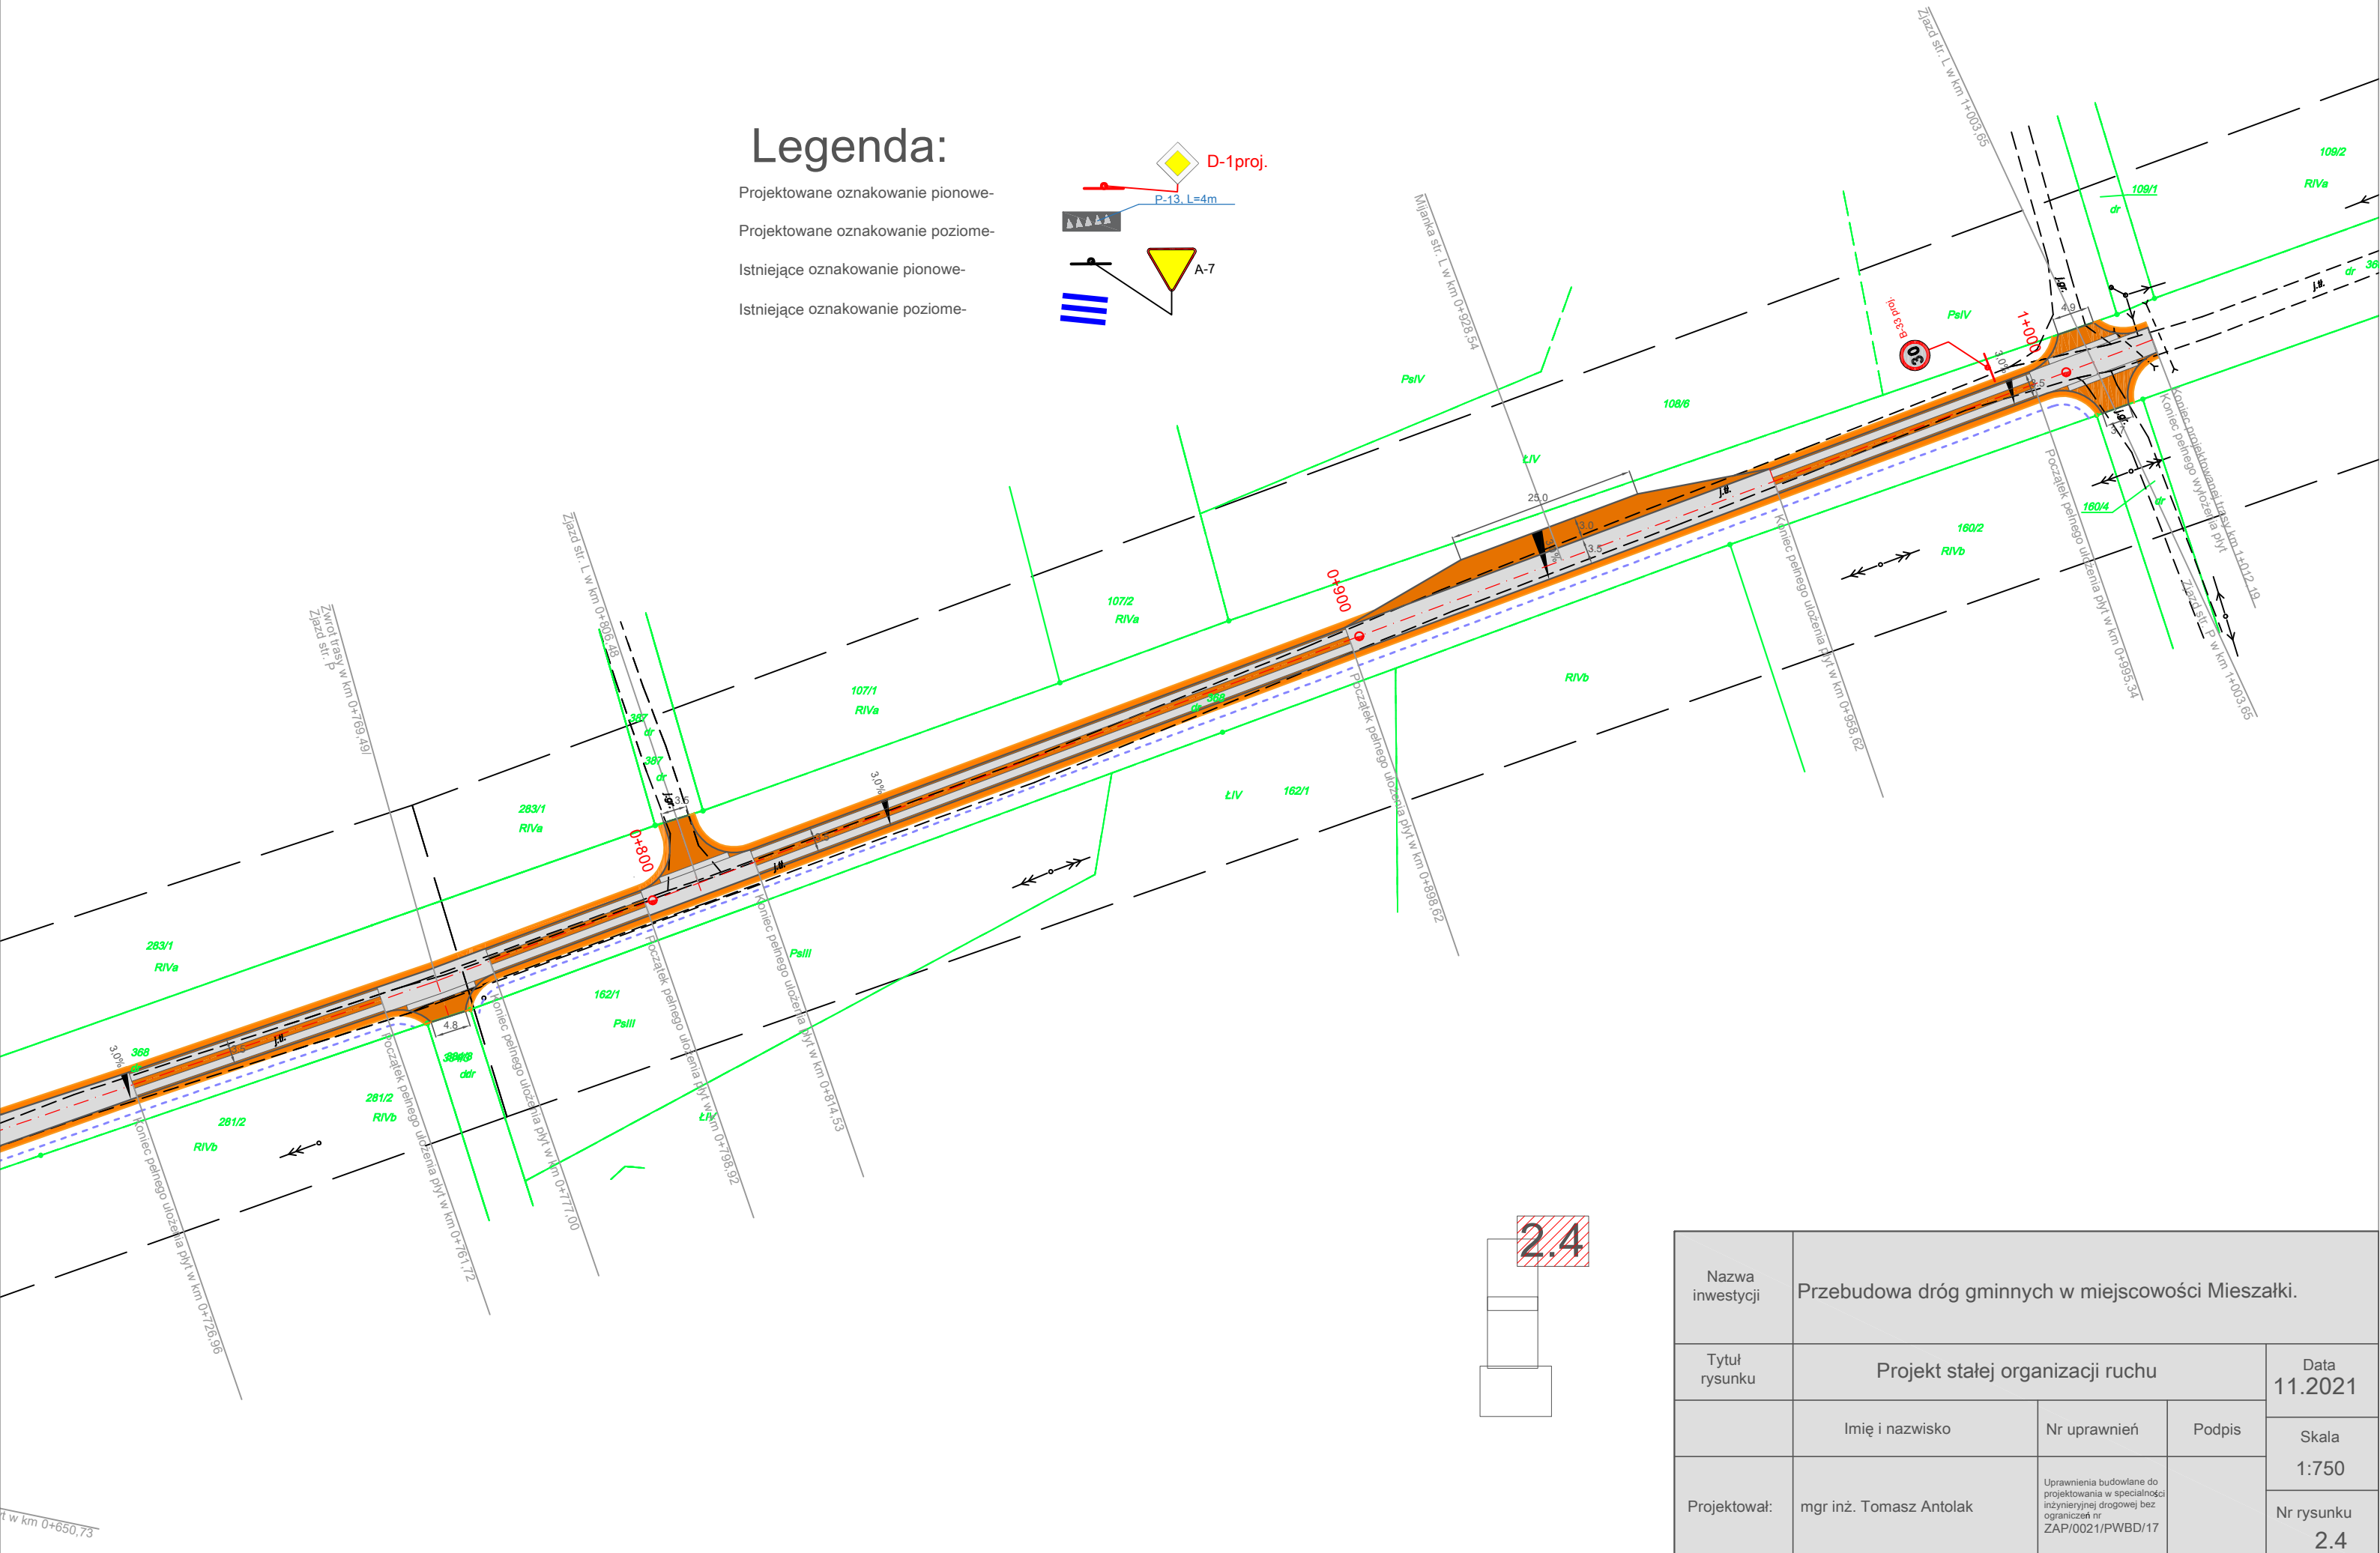


Projekt stałej organizacji ruchu

Legenda:

- Projektowane oznakowanie pionowe-
- Projektowane oznakowanie poziome-
- Istniejące oznakowanie pionowe-
- Istniejące oznakowanie poziome-

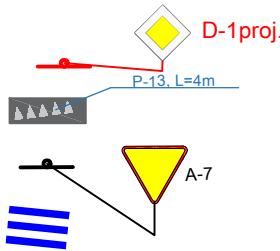

Nazwa inwestycji	Przebudowa dróg gminnych w miejscowości Mieszalki.			
Tytuł rysunku	Projekt stałej organizacji ruchu			Data 11.2021
	Imię i nazwisko	Nr uprawnień	Podpis	Skala 1:750
Projektował:	mgr inż. Tomasz Antolak	Uprawnienia budowlane do projektowania w specjalności inżynierskiej drogowej bez ograniczeń nr ZAP/0021/PWBD/17		Nr rysunku 2.4