


Projektowane oznakowanie ulicy Spółdzielczej

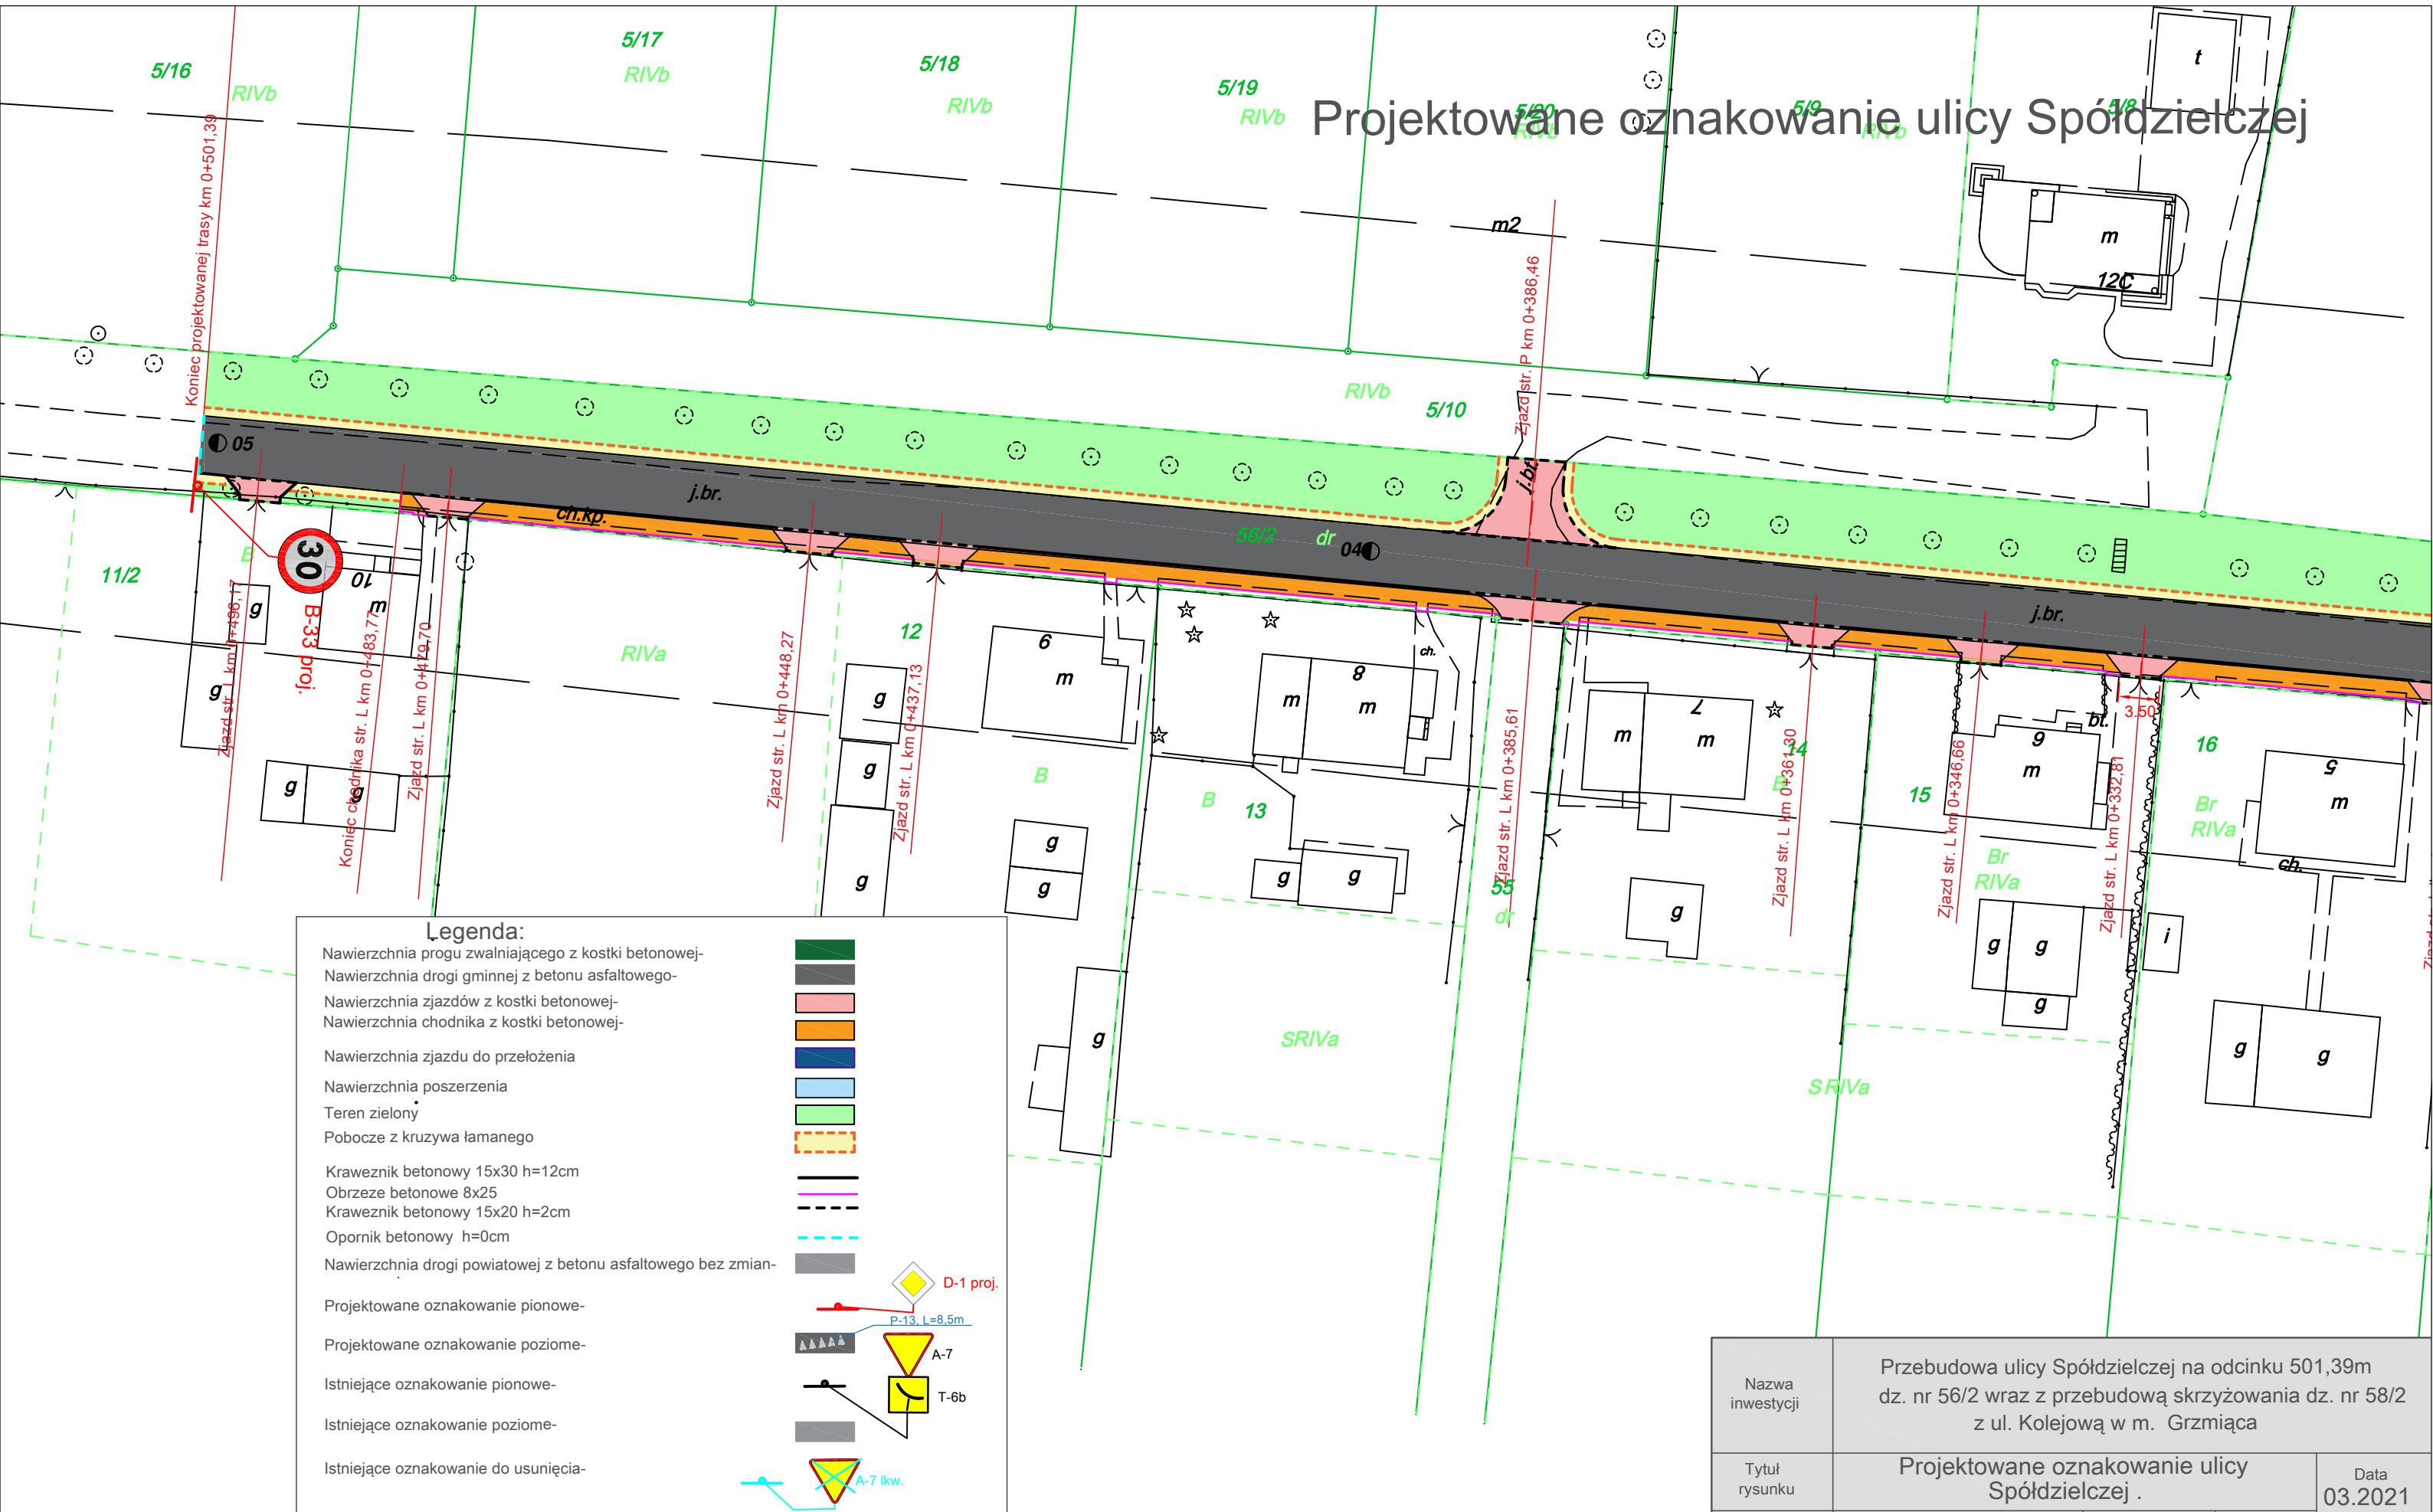

Nazwa inwestycji	Przebudowa ulicy Spółdzielczej na odcinku 501,39m dz. nr 56/2 wraz z przebudową skrzyżowania dz. nr 58/2 z ul. Kolejową w m. Grzmiąca		
Tytuł rysunku	Projektowane oznakowanie ulicy Spółdzielczej .		Data 03.2021
	Imię i nazwisko	Nr uprawnień	Podpis
			Skala 1:500
Projektował: branża drogowa	mgr inż. Tomasz Antolak	Uprawnienia budowlane do projektowania w specjalności inżynierskiej drogowej bez ograniczeń nr ZAP/0021/PWBD/17	Nr rysunku 2.3