



## Rzut piwnicy

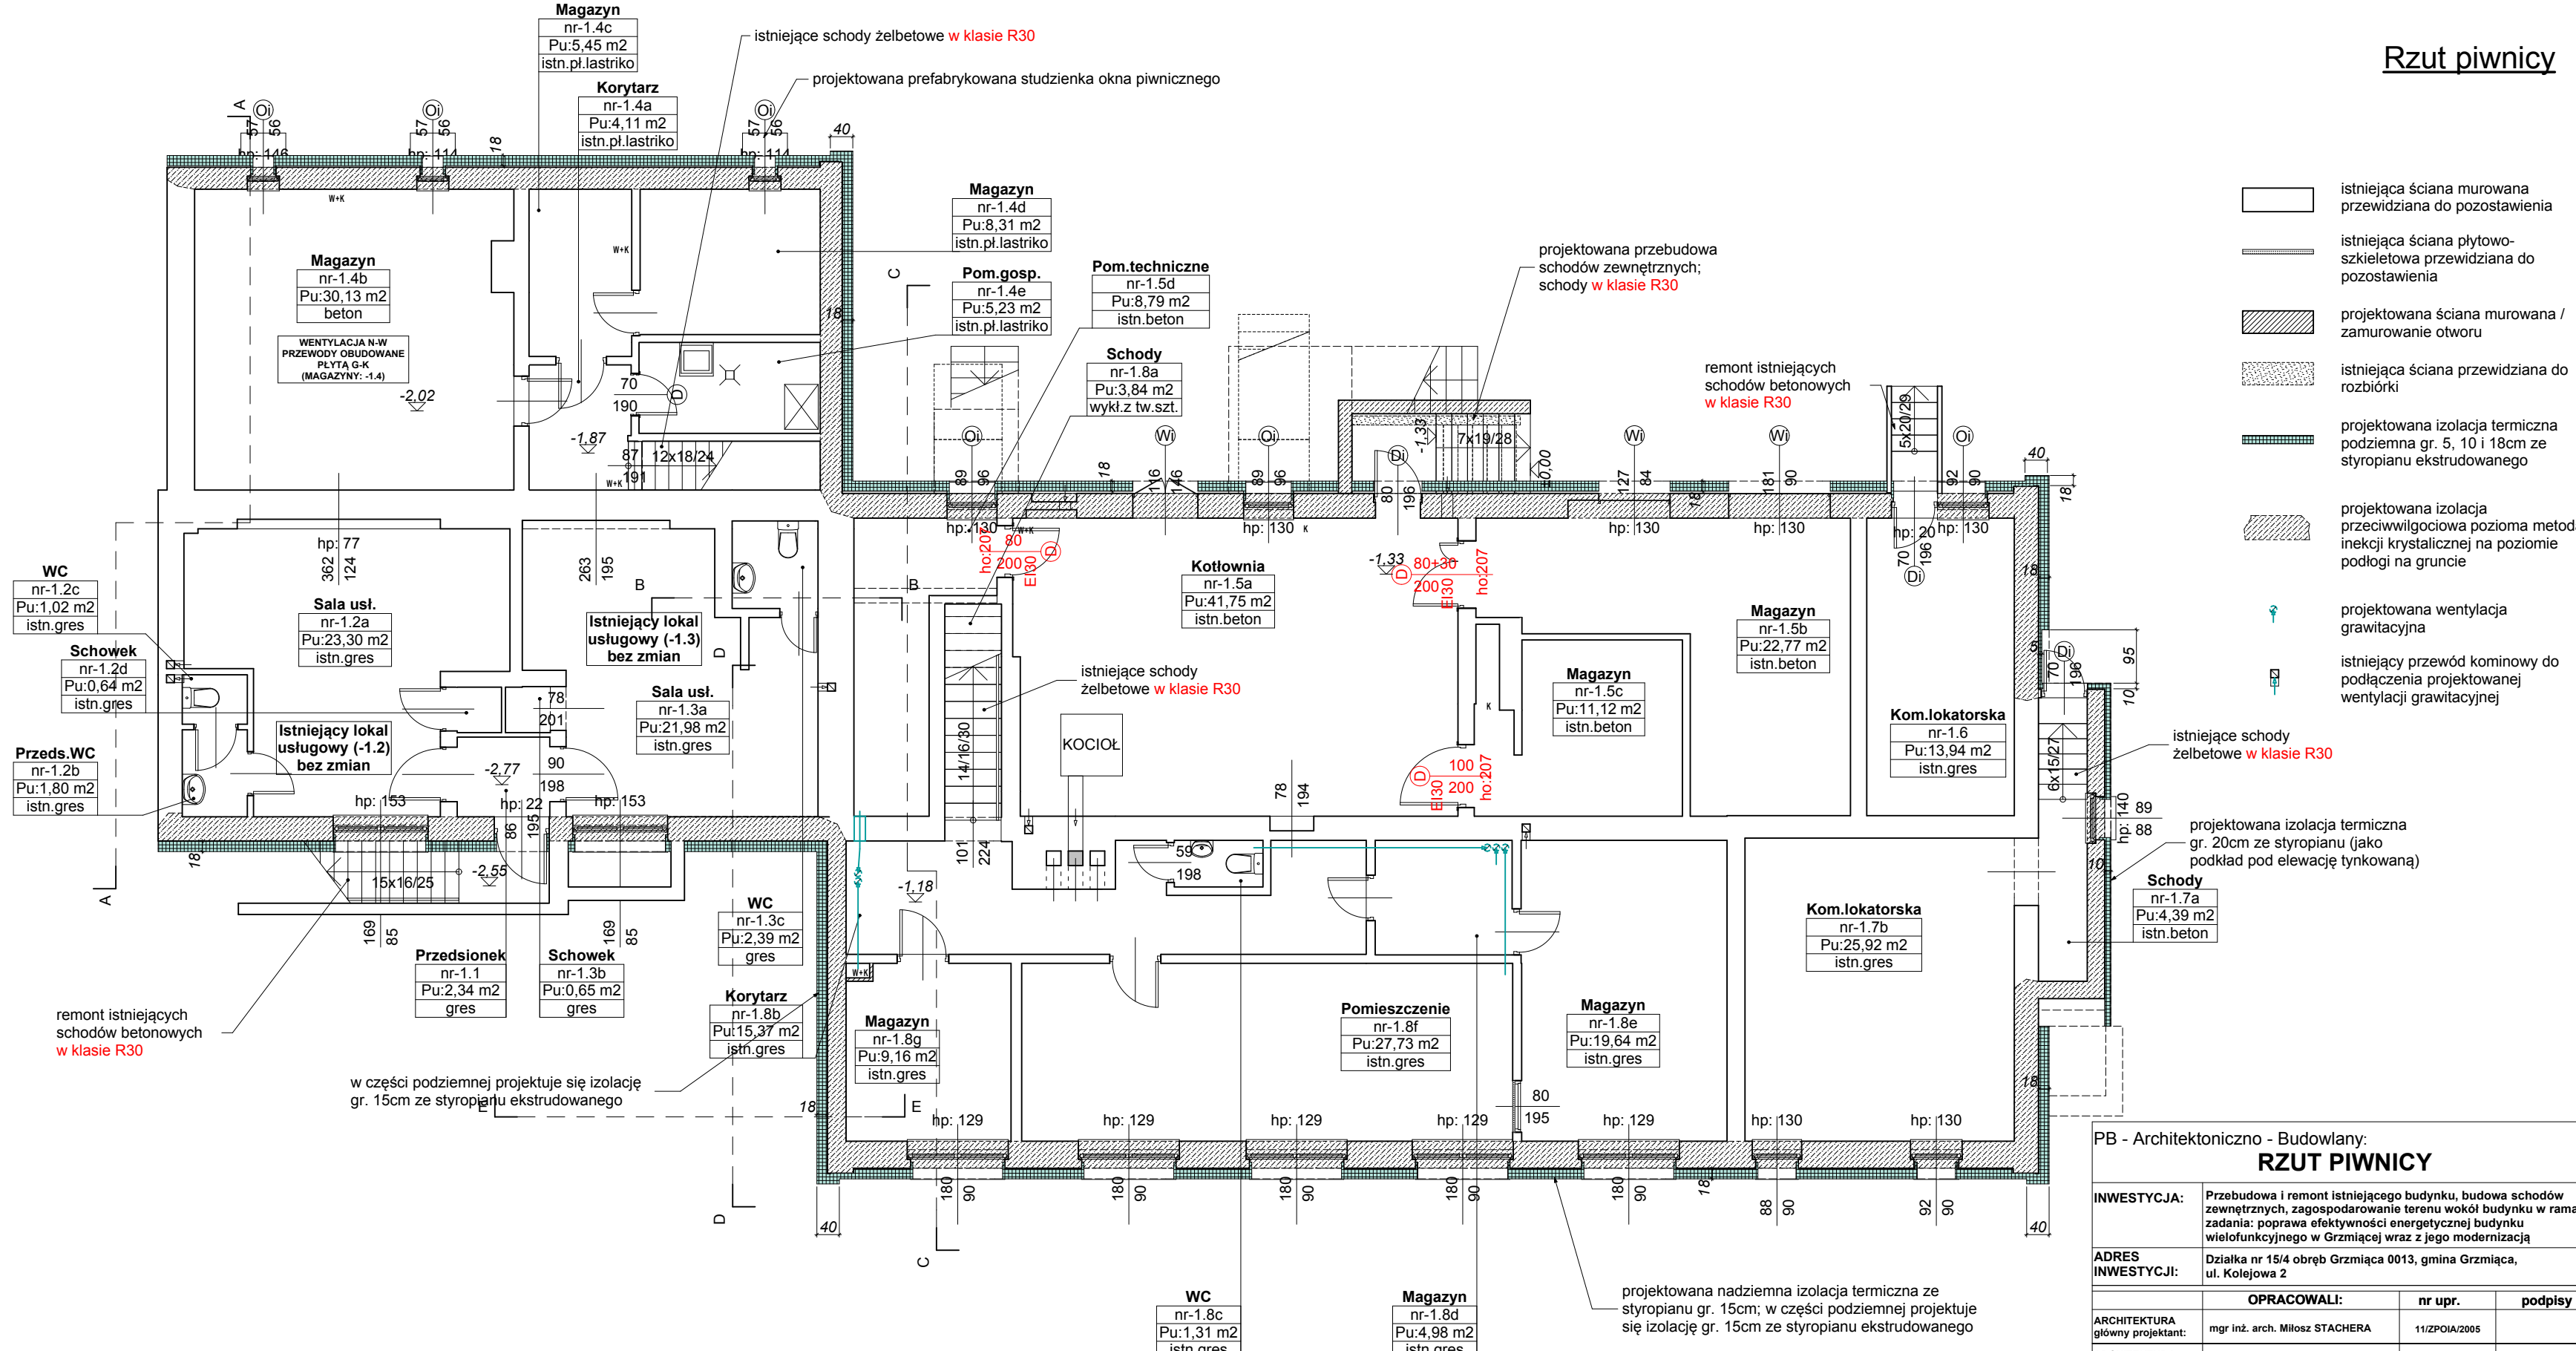

<b>PB - Architektoniczno - Budowlany: ZRZUT PIWNICY</b>			
<b>INWESTYCJA:</b>	Przebudowa i remont istniejącego budynku, budowa schodów zewnętrznych, zagospodarowanie terenu wokół budynku w ramach zadania: poprawa efektywności energetycznej budynku wielofunkcyjnego w Grzmiącej wraz z jego modernizacją		
<b>ADRES INWESTYCJI:</b>	Działka nr 15/4 obręb Grzmiąca 0013, gmina Grzmiąca, ul. Kolejowa 2		
<b>OPRACOWALI:</b>		<b>nr upr.</b>	<b>podpisy</b>
<b>ARCHITEKTURA</b> główny projektant:	mgr inż. arch. Miłosz STACHERA		11/ZPOIA/2005
<b>ARCHITEKTURA</b> sprawdził:	mgr inż. arch. Przemysław WŁOSEK		34/ZPOIA/OKK/2012
<b>ARCHITEKTURA</b> opracowała	mgr inż. arch. Anna BOCZAR		2/ZPOIA/OKK/2013
<div style="display: flex; align-items: center; justify-content: center;"> <div style="text-align: center;"> <b>PRACOWNIA PROJEKTOWA</b>    </div> <div style="margin-left: 20px;"> <b>DATA:</b>   <b>SKALA:</b>   <b>NR RYS.:</b> </div> </div>		<b>11.2022</b>	rew. 00 z dn. ....
		<b>1:100</b>	
		<b>A/1</b>	