


Rzut parteru

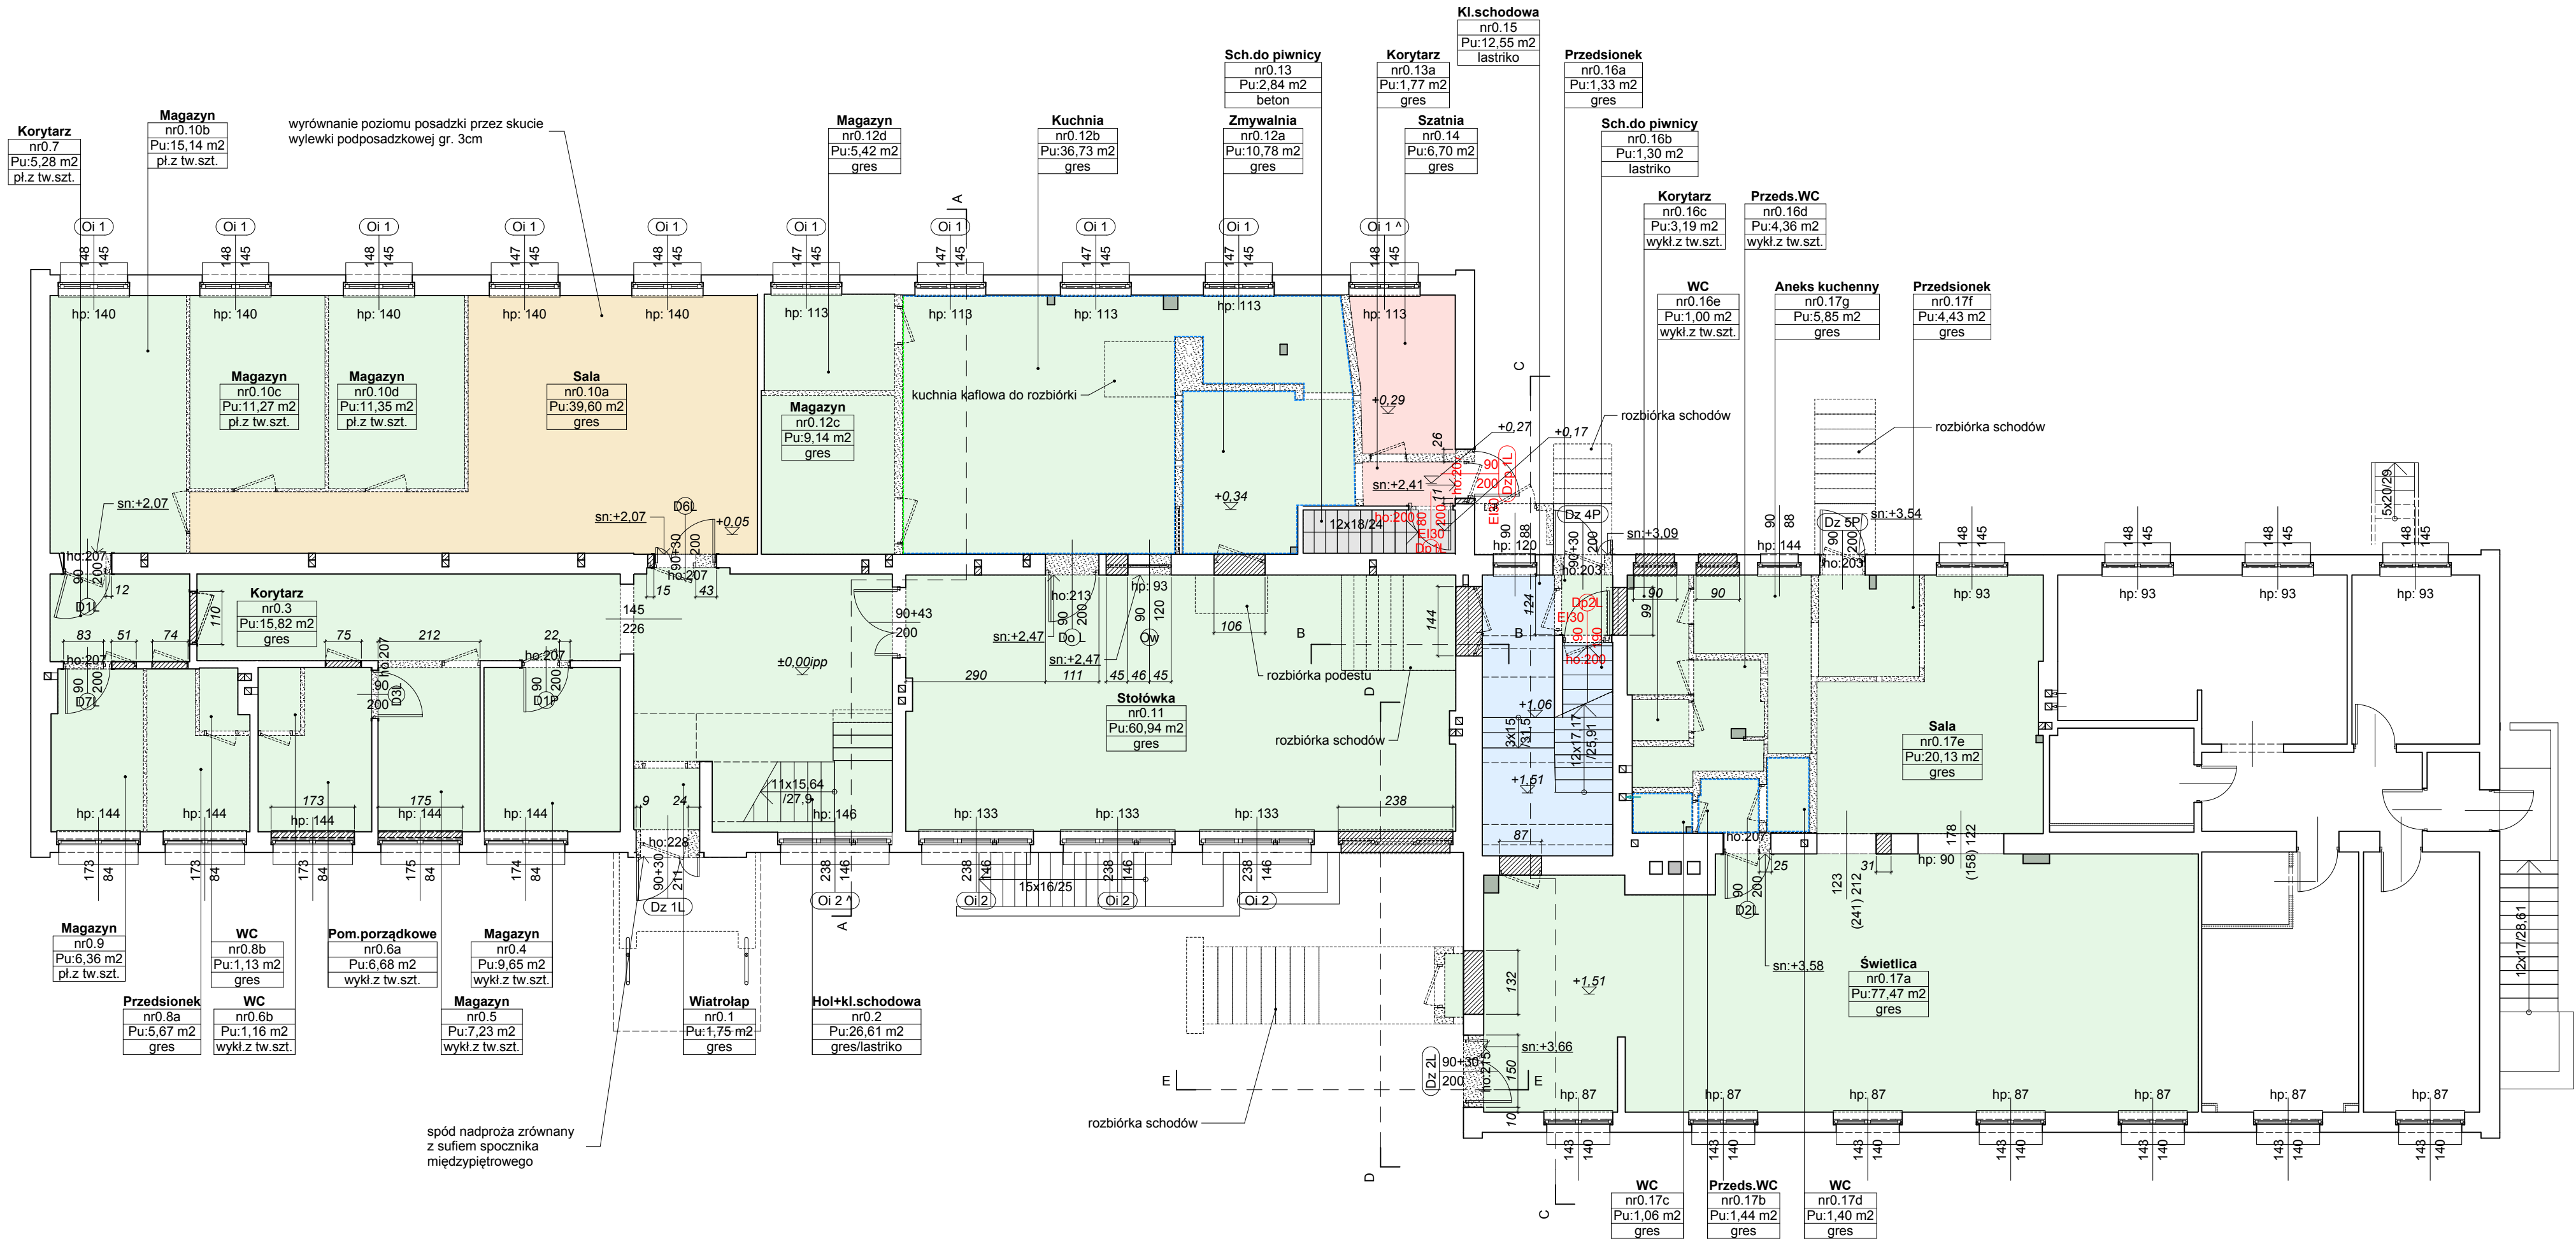

- istniejąca ściana murowana przewidziana do pozostawienia
  - istniejąca ściana płytowo-szkieletowa przewidziana do pozostawienia
  - projektowane zamurowanie otworu
  - istniejąca ściana przewidziana do rozbiórki
  - projektowany otwór w stropie podłogi
  - okładzina ścienna na całą wysokość pomieszczenia z płytek ceramicznych do skucia
  - okładzina ścienna na wysokość 2,0m z płytek ceramicznych do skucia
  - furtach z płytek ceramicznych nad blatem kuchennym do skucia
  - istniejąca posadzka do demontażu i wymiany na nową
  - istniejąca posadzka do demontażu, w tym skucie wylewki wyrównawczej podposadzkowej gr. 3cm
  - istniejąca posadzka do demontażu, istniejący poziom podłogi do wyrównania przez nadanie wylewki podposadzkowej gr. 3-5 cm (w celu zrównania poziomów z pozostałą częścią kuchni i jej zaplecza)
  - istniejąca posadzka do oczyszczenia, uzupełnienia ubytków w strukturze betonu i gruntowania pod projektowaną posadzkę z wykładziny z tworzywa sztucznego
- ← sn:+3.58 spód projektowanego nadproża

PB - Techniczny: Architektura			
RZUT PARTERU - rozbiórki i zamurowania			
INWESTYCJA:	Przebudowa i remont istniejącego budynku, budowa schodów zewnętrznych, zagospodarowanie terenu wokół budynku w ramach zadania: poprawa efektywności energetycznej budynku wielofunkcyjnego w Grzmiącej wraz z jego modernizacją		
ADRES INWESTYCJI:	Działka nr 15/4 obręb Grzmiąca 0013, gmina Grzmiąca, ul. Kolejowa 2		
OPRACOWALI:		nr upr.	podpisy
ARCHITEKTURA główny projektant:		mgr inż. arch. Milosz STACHERA	11/ZPOIA/2005
ARCHITEKTURA sprawdzili:		mgr inż. arch. Przemysław WŁOSEK	34/ZPOIA/OKK/2012
ARCHITEKTURA opracowała		mgr inż. arch. Anna BOCZAR	2/ZPOIA/OKK/2013
PRACOWNIA PROJEKTOWA MILÓ www.milo7.pl, pracownia@milo7.pl ul. Sowińskiego 24, 70-236 Szczecin tel/fax 914319926, kom. 608031884		DATA:	01.2023 rew. 00 z dn. ....
		SKALA:	1:100
		NR RYS.:	A/2.1