


Rzut piętra 1

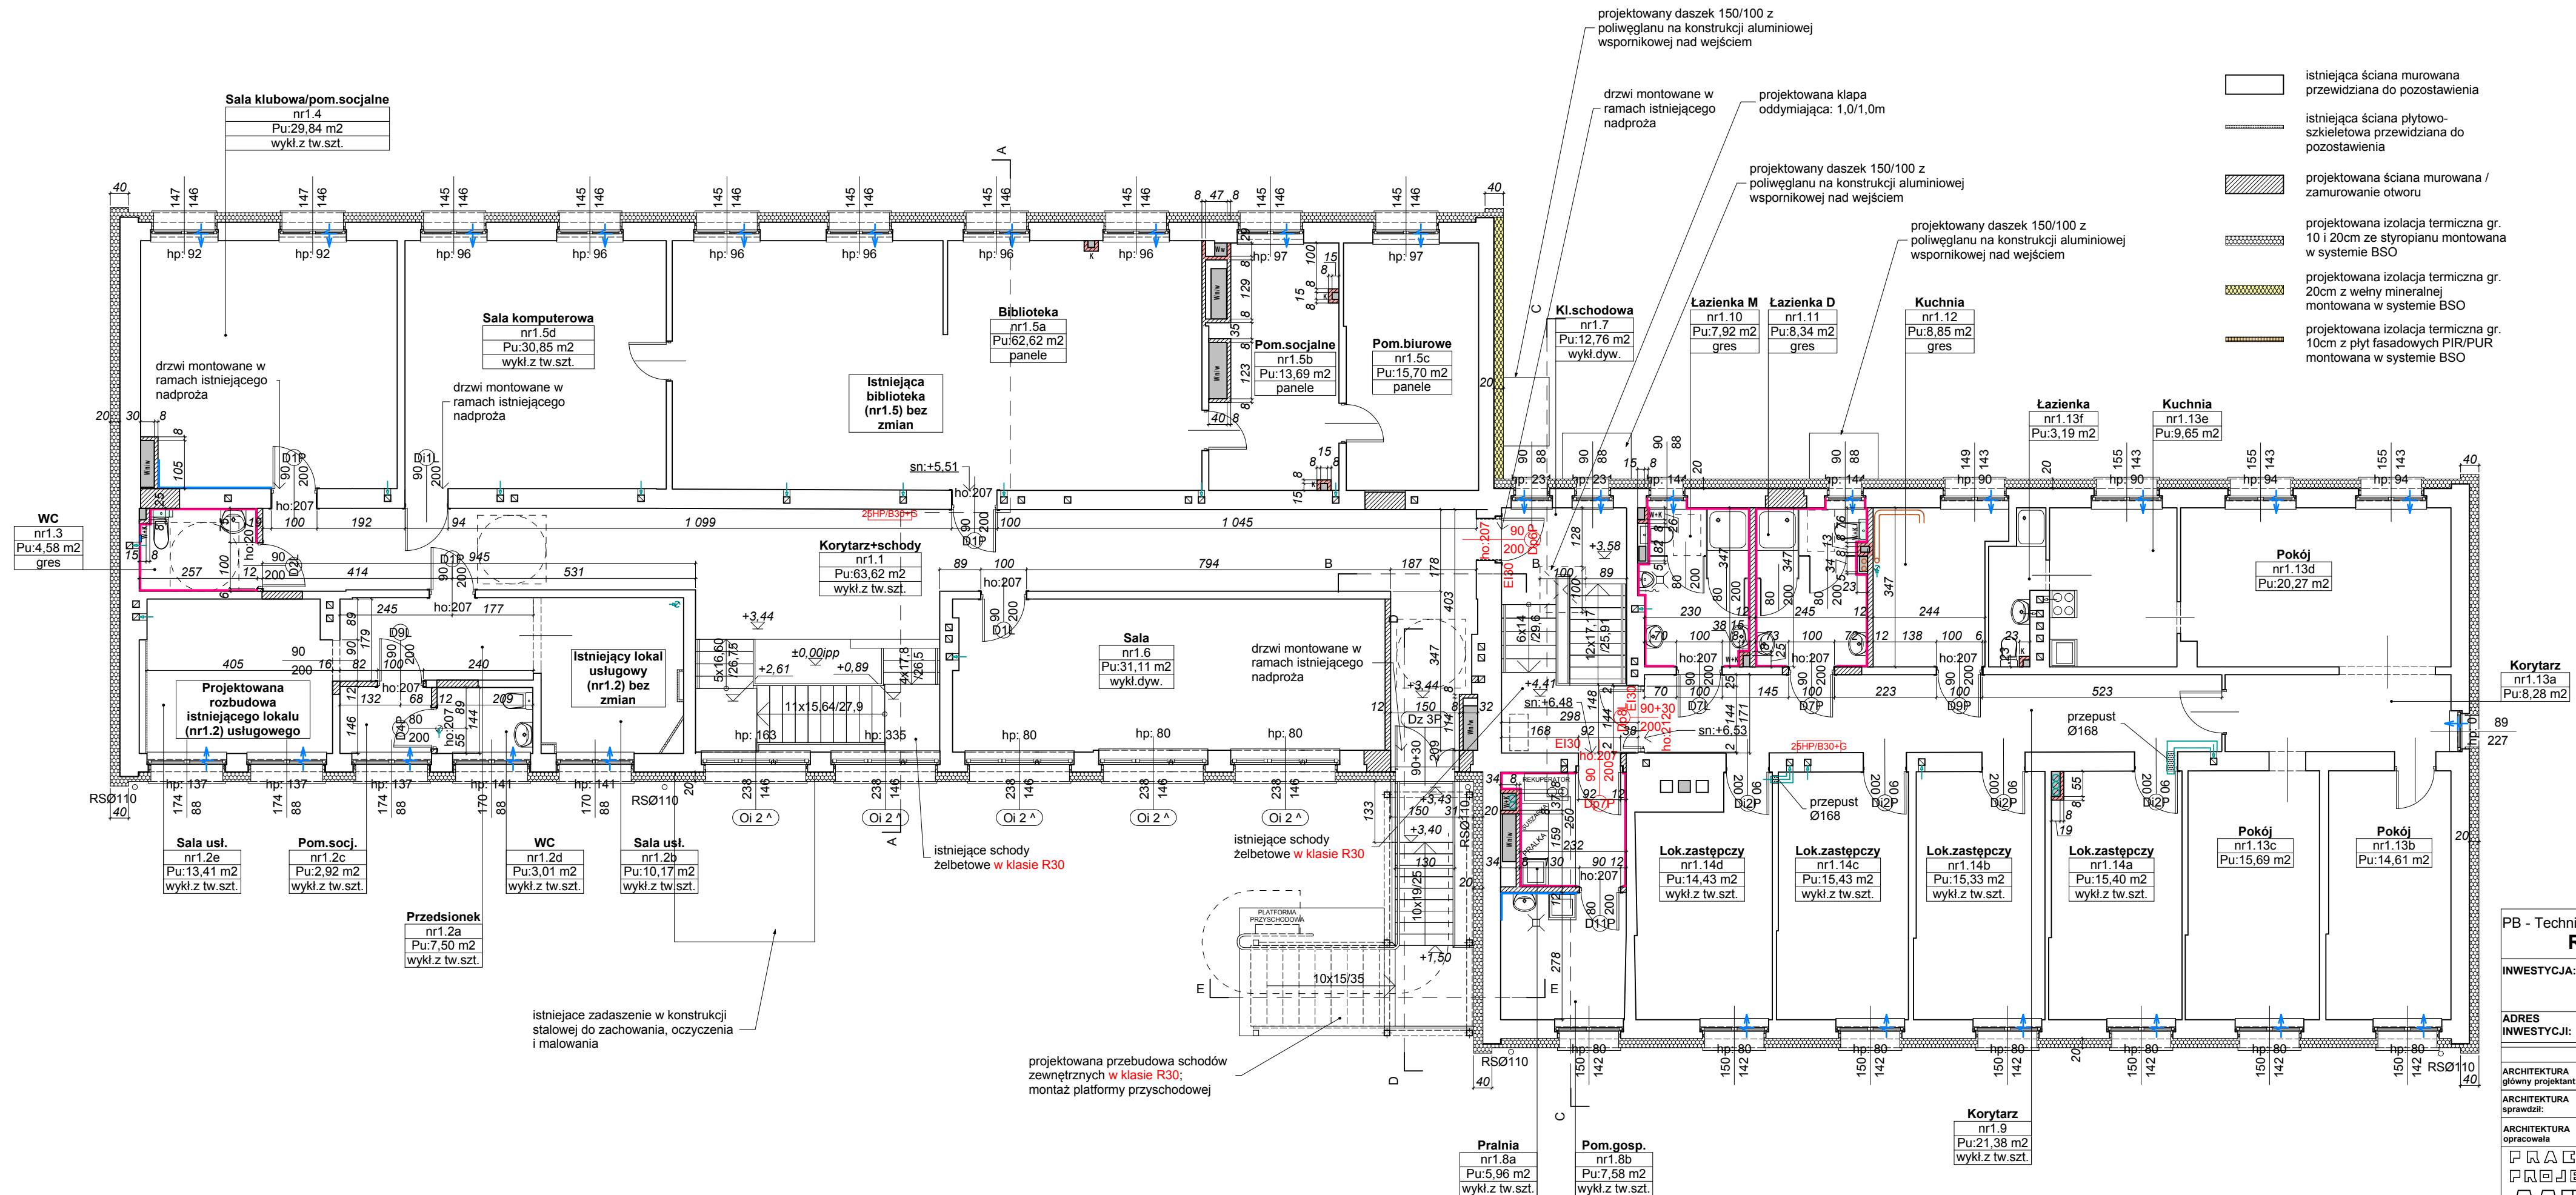

PB - Techniczny: Architektura			
RZUT PIĘTRA 1 - przebudowa			
INWESTYCJA:	Przebudowa i remont istniejącego budynku, budowa schodów zewnętrznych, zagospodarowanie terenu wokół budynku w ramach zadania: poprawa efektywności energetycznej budynku wielofunkcyjnego w Grzmiącej wraz z jego modernizacją		
ADRES INWESTYCJI:	Działka nr 15/4 obręb Grzmiąca 0013, gmina Grzmiąca, ul. Kolejowa 2		
OPRACOWALI:		nr upr.	podpisy
ARCHITEKTURA główny projektant:		mgr inż. arch. Miłosz STACHERA	11/ZPOIA/2005
ARCHITEKTURA sprawdził:		mgr inż. arch. Przemysław WŁOSEK	34/ZPOIA/OKK/2012
ARCHITEKTURA opracowała		mgr inż. arch. Anna BOCZAR	2/ZPOIA/OKK/2013
PRACOWNIA PROJEKTOWA MIL07 www.milo7.pl , pracownia@milo7.pl ul. Sowńskiego 24 , 70-236 Szczecin tel/fax 914319926 , kom. 608031884		DATA:	01.2023rew. 00 z dn.
		SKALA:	1:100
		NR RYS.:	A/3.2