


# Stara organizacja ruchu

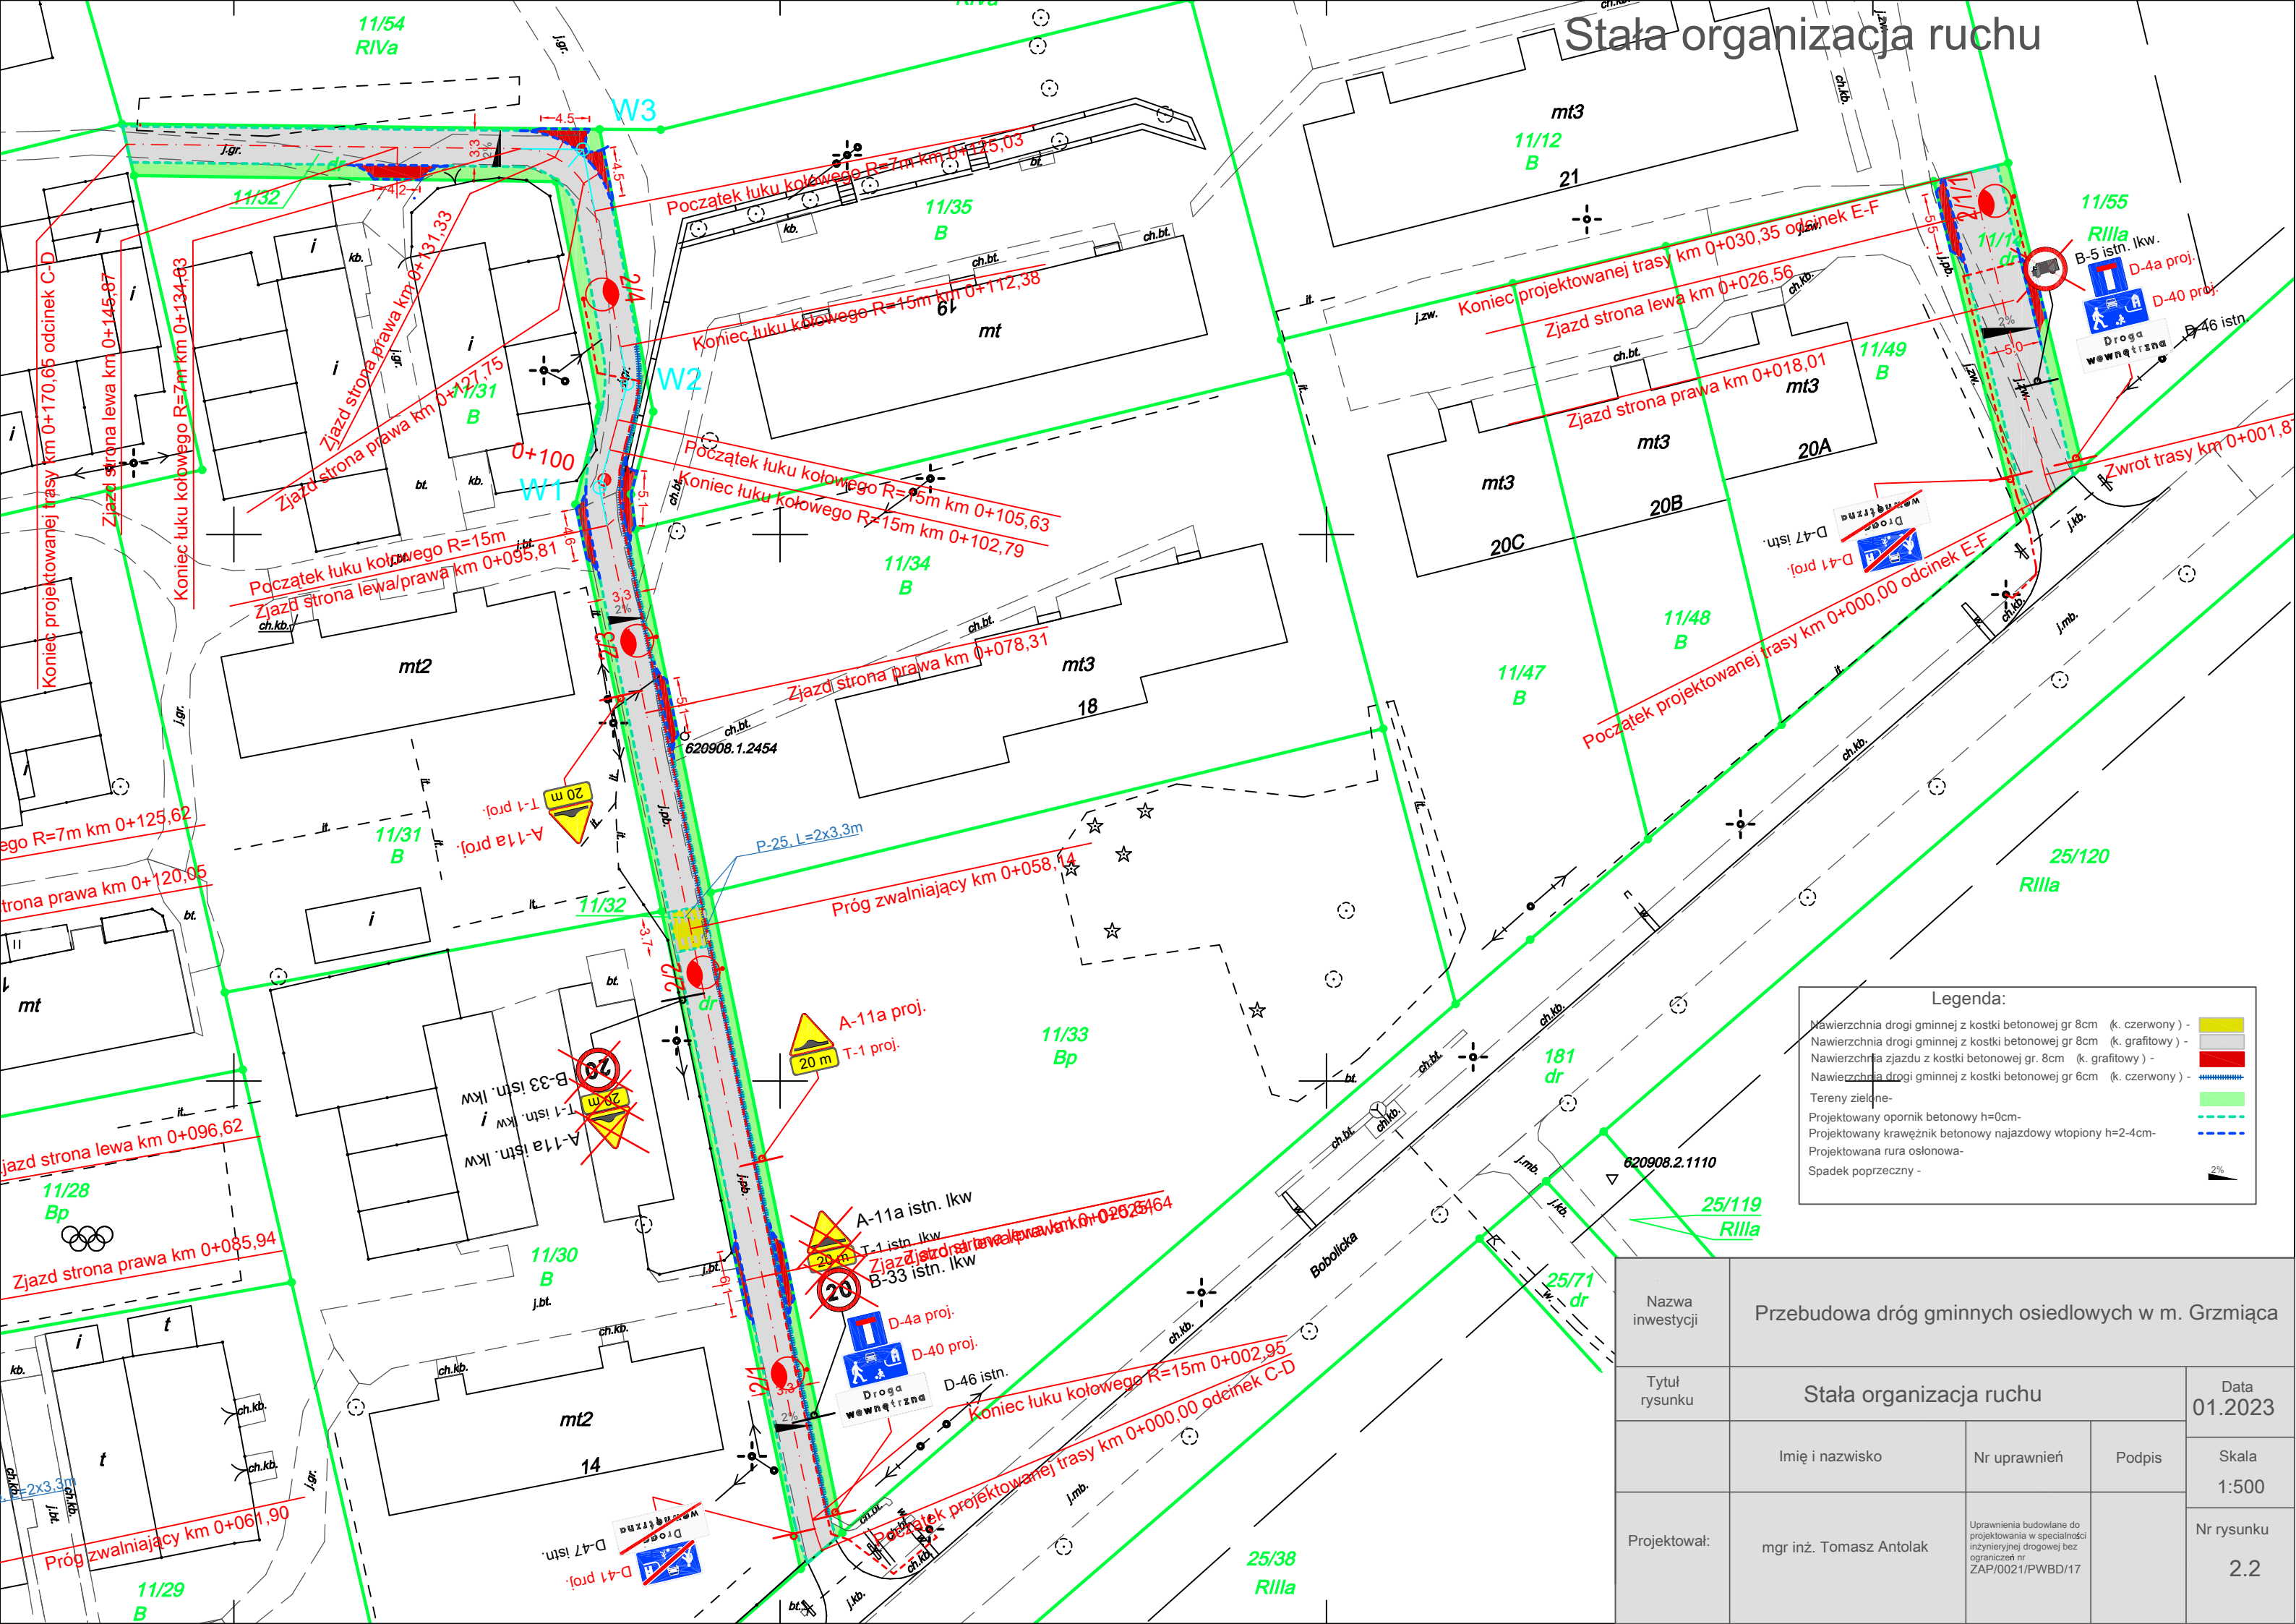

Nazwa inwestycji	Przebudowa dróg gminnych osiedlowych w m. Grzmiąca			
Tytuł rysunku	Stała organizacja ruchu			Data 01.2023
	Imię i nazwisko	Nr uprawnień	Podpis	Skala 1:500
Projektował:	mgr inż. Tomasz Antolak	Uprawnienia budowlane do projektowania w specjalności inżynierskiej drogowej bez ograniczeń nr ZAP/0021/PWBD/17		Nr rysunku 2.2