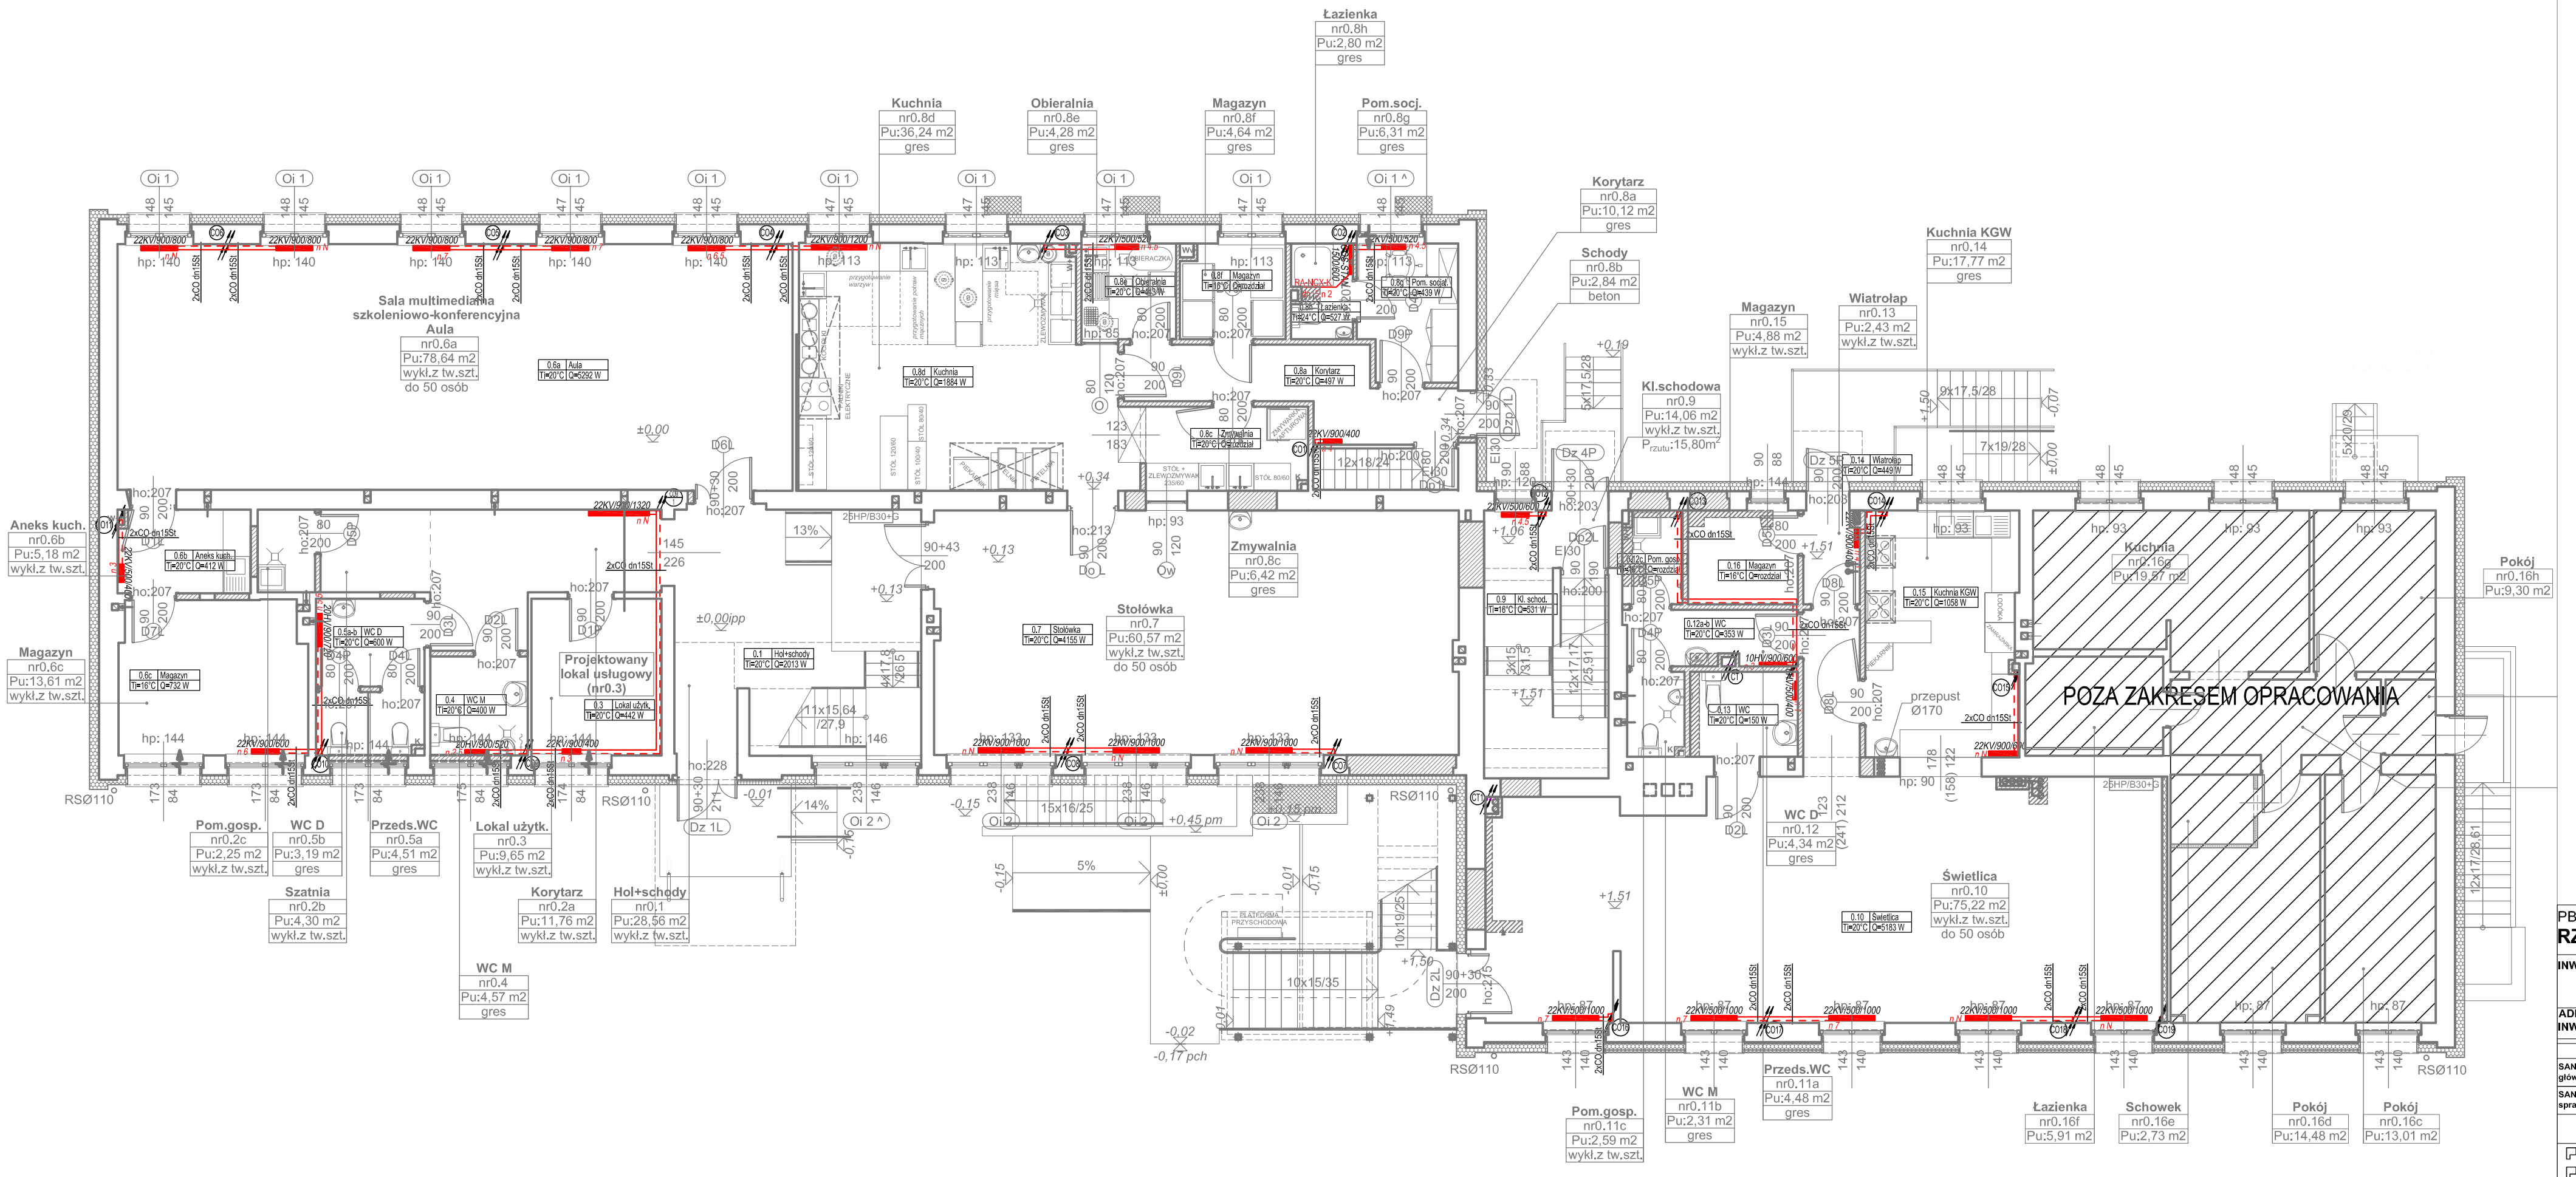

PB - Techniczny: Sanitarna

RZUT PARTERU - INSTALACJE GRZEWCZE

INWESTYCJA:	Przebudowa i remont istniejącego budynku, budowa schodów zewnętrznych, zagospodarowanie terenu wokół budynku w ramach zadania: poprawa efektywnośći energetycznej budynku wielofunkcyjnego w Grzmiącej wraz z jego modernizacją
ADRES INWESTYCJI:	Działka nr 15/4 obręb Grzmiąca 0013, gmina Grzmiąca, ul. Kolejowa 2

OPRACOWALI:		nr upr.	podpisy
SANITARNA główny projektant:	dr inż. Adam Krupiński	ZAP/0072/POOS/06	
SANITARNA sprawdził/a:	mgr Inż. Agnieszka Cichocka	ZAP/0222/PWOS/10	

PRACOWNIA PROJEKTOWA MILO
www.miBo7.pl , pracownia@miBo7.pl
ul. Sowińskiego 24 , 70-236 Szczecin
tel/fax 914319926 , kom. 608031884

DATA:	12.2022
rew. 00 z dn.	
SKALA:	1:100
NR RYS.:	S05