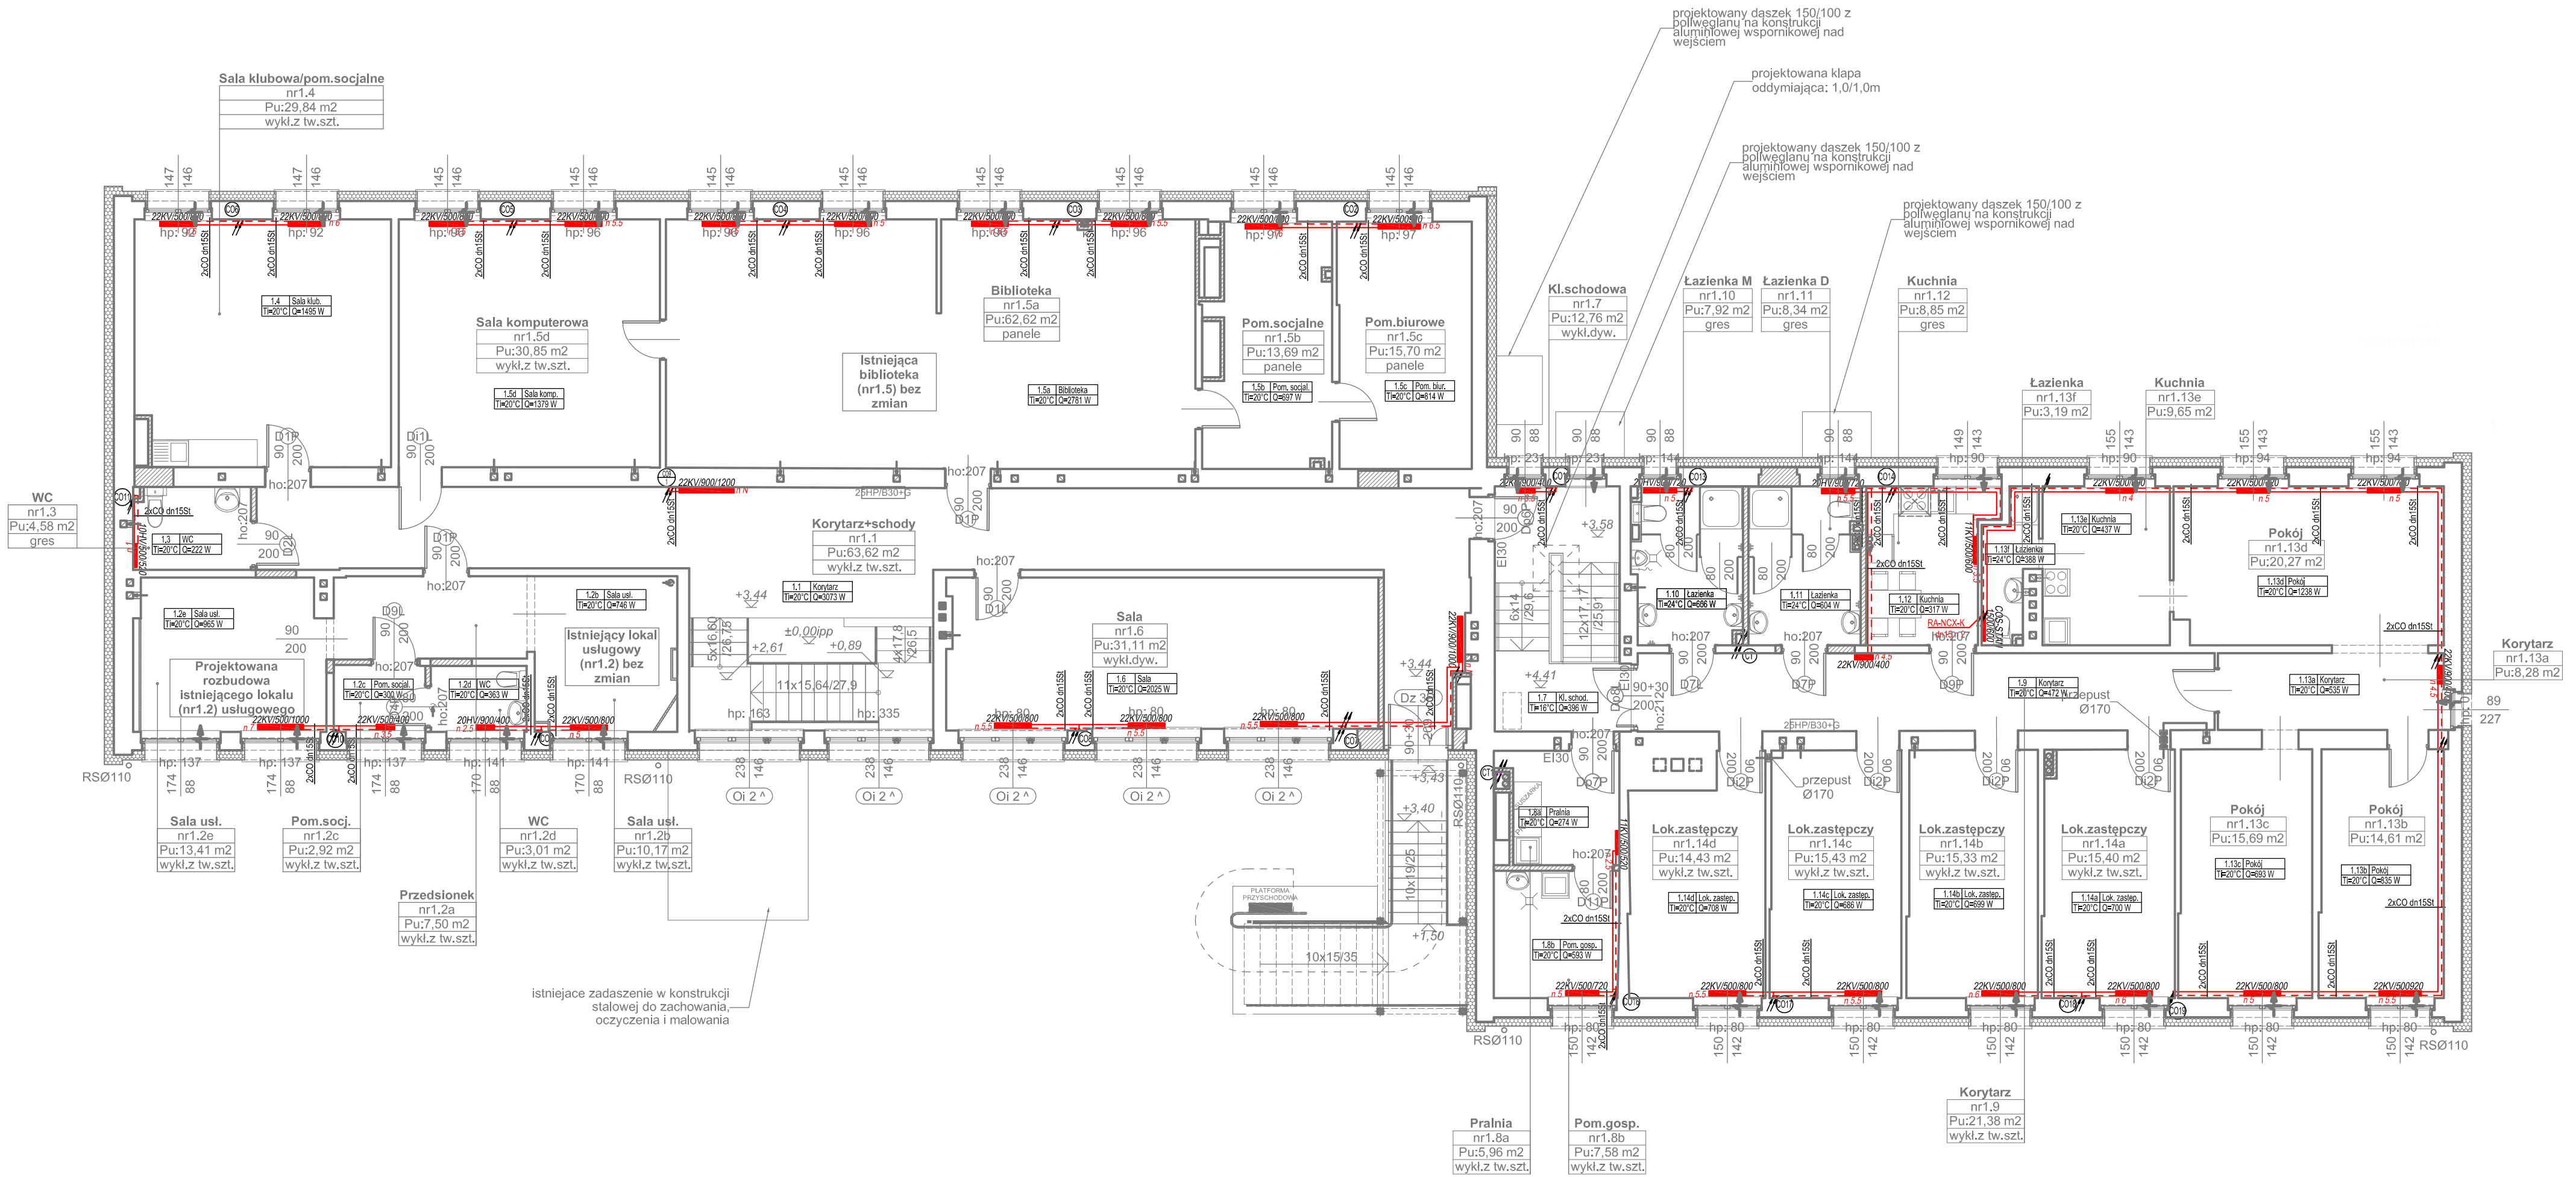


PB - Techniczny: Sanitarna

# RZUT PIĘTRA 1 - INSTALACJE GRZEWCZE

| | |
|---|---|
| **INWESTYCJA:** | **Przebudowa i remont istniejącego budynku, budowa schodów zewnętrznych, zagospodarowanie terenu wokół budynku w ramach zadania: poprawa efektywności energetycznej budynku wielofunkcyjnego w Grzmiącej wraz z jego modernizacją** |
| **ADRES INWESTYCJI:** | **Działka nr 15/4 obręb Grzmiąca 0013, gmina Grzmiąca, ul. Kolejowa 2** |

| OPRACOWALI: | | nr upr. | podpisy |
|---|---|---|---|
| SANITARNA główny projektant: | dr Inż. Adam Krupiński | ZAP/0072/POOS/06 | |
| SANITARNA sprawdził: | mgr Inż. Agnieszka Cichocka | ZAP/0222/PWOS/10 | |

PRACOWNIA PROJEKTOWA MILO
www.milo7.pl , pracownia@milo7.pl
ul. Sowińskiego 24 , 70-236 Szczecin
tel/fax 914319926 , kom. 608031884

| | |
|---|---|
| DATA: | 12.2022 rew. 00 z dn. ..... |
| SKALA: | 1:100 |
| NR RYS.: | **S06** |