


Projekt zagospodarowania terenu

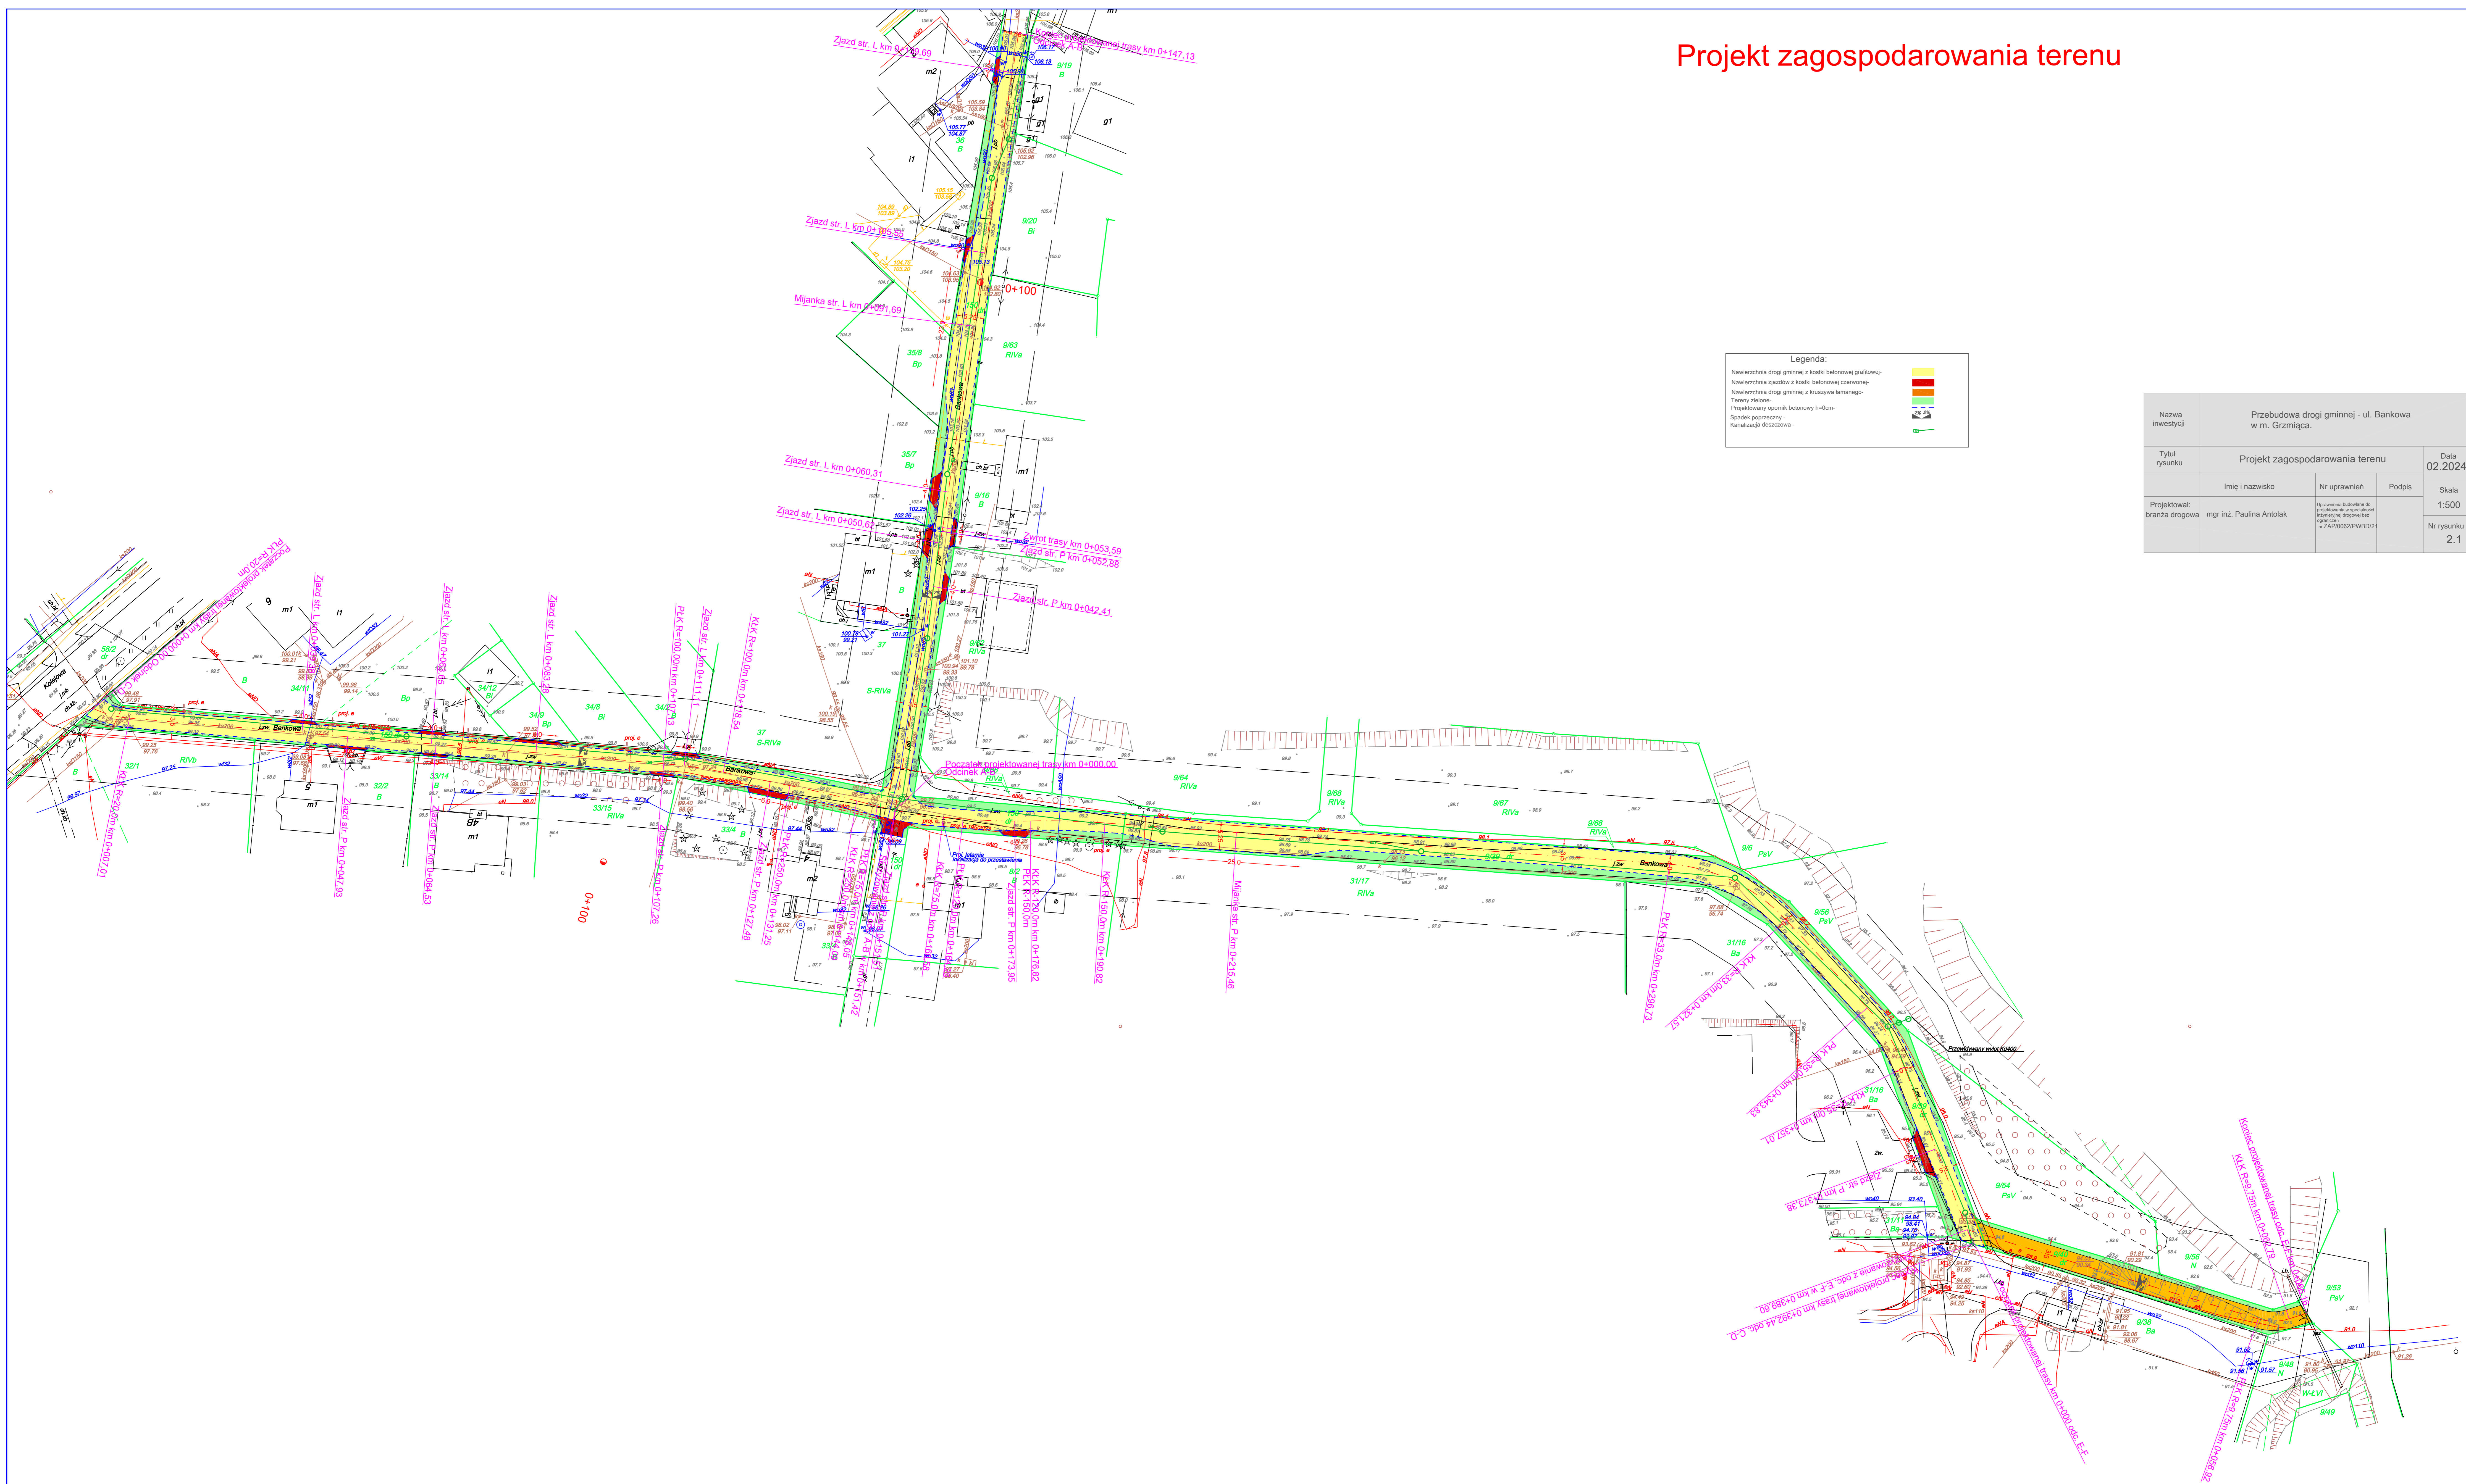

Legenda:

- Nawierzchnia drogi gminnej z kostki betonowej grafitowej
- Nawierzchnia zjazdów z kostki betonowej czerwonej
- Nawierzchnia drogi gminnej z kruszywa łamanego
- Tereny zielone
- Projektowany opłoki betonowy I-II-III
- Spadek poprzeczny
- Kawalczak deszczowa

Nazwa inwestycji	Przebudowa drogi gminnej - ul. Bankowa w m. Grzmiąca			Data	02.2024
Tytuł rysunku	Projekt zagospodarowania terenu			Skala	1:500
Projektował:	Imię i nazwisko	Nr uprawnień	Podpis	Nr rysunku	
branża drogową	mgr inż. Paulina Antolak	Uprawnienia w specjalności inżynierskiej (branża drogową) nr ZAP/0062/PW/02/21		2.1	

OPIS DOTYCZĄCY KONCEPCJI PRZEBUDOWY DRÓG ULICY BANKOWEJ

Ulica Bankowa w miejscowości Grzmiąca to przebudowa i wykonanie nawierzchni jezdni z kostki betonowej o długości około 580 m i szerokości minimum 3,5 m na całym odcinku, działka ewidencyjna nr 150 i działka ewidencyjna nr 9/39 oraz nawierzchnia na odcinku około 63 m z kruszywa łamanego frakcji 0 – 31,5 mm na działce ewidencyjnej nr 9/40, położonej na terenie obrębu 0013 Grzmiąca. Przebudowa istniejących zjazdów o nawierzchni z kostki betonowej. Przewiduje się budowę kanalizacji deszczowej, studnie oraz wpusty, separator i osadnik. Studnie betonowe, wpusty betonowe, średnica kolektora min ϕ 400 mm. Na projektowanym odcinku należy przewidzieć poszerzenie lub mijanki do swobodnego mijania się pojazdów na projektowanym dwukierunkowym odcinku. Projektowana konstrukcja musi spełniać wymogi KR2.