


Projekt zagospodarowania terenu

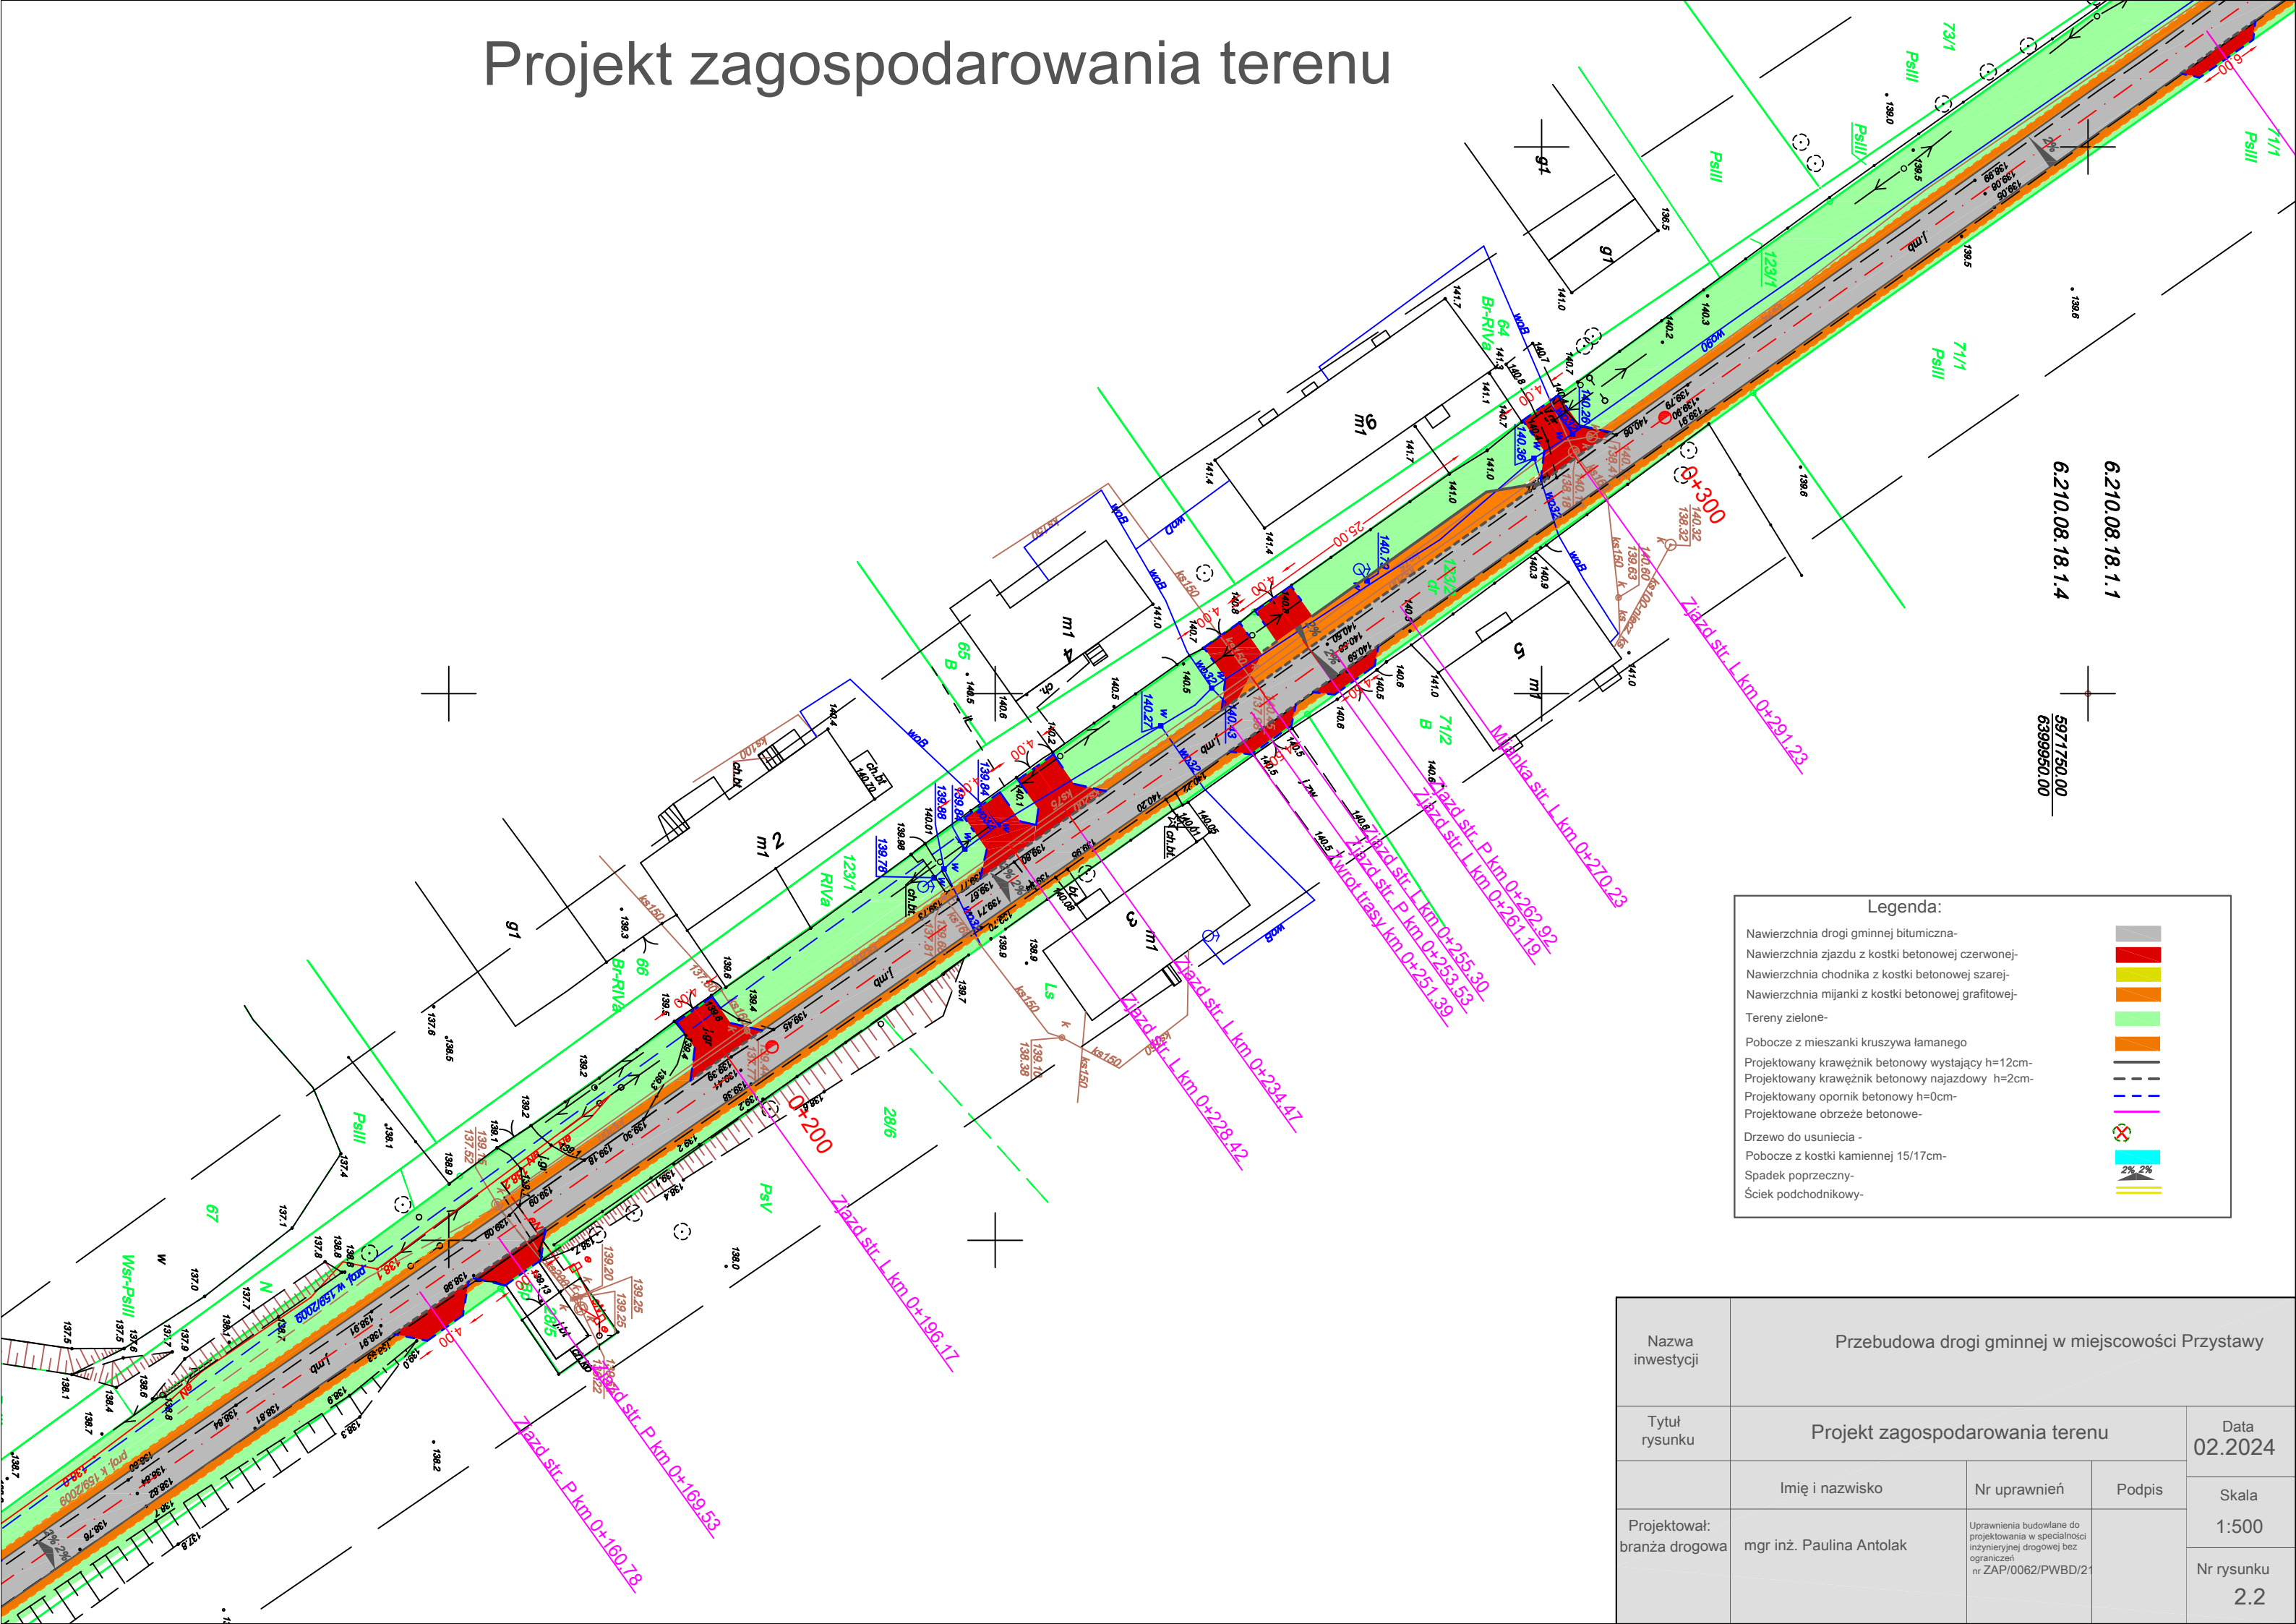

Nazwa inwestycji	Przebudowa drogi gminnej w miejscowości Przystawy			
Tytuł rysunku	Projekt zagospodarowania terenu			Data 02.2024
	Imię i nazwisko	Nr uprawnień	Podpis	Skala
Projektował: branża drogowa	mgr inż. Paulina Antolak	Uprawnienia budowlane do projektowania w specjalności inżynierskiej drogowej bez ograniczeń nr ZAP/0062/PWBD/21		1:500
				Nr rysunku 2.2