


# Projekt zagospodarowania terenu

|                                |  |  |        |                   |
|--------------------------------|--|--|--------|-------------------|
| Nazwa inwestycji               | Przebudowa drogi gminnej - ul. Spółdzielcza w m. Grzmiąca. |  |        |                   |
| Tytuł rysunku                  | Projekt zagospodarowania terenu                            |  |        | Data<br>05.2024   |
|                                | Imię i nazwisko  | Nr uprawnień   | Podpis | Skala<br>1:500    |
| Projektował:<br>branża drogowa | mgr inż. Paulina Antolak                                   | Uprawnienia budowlane do projektowania w specjalności inżynierskiej drogowej bez ograniczeń<br>nr ZAP/0062/PWBD/21 |        | Nr rysunku<br>2.3 |

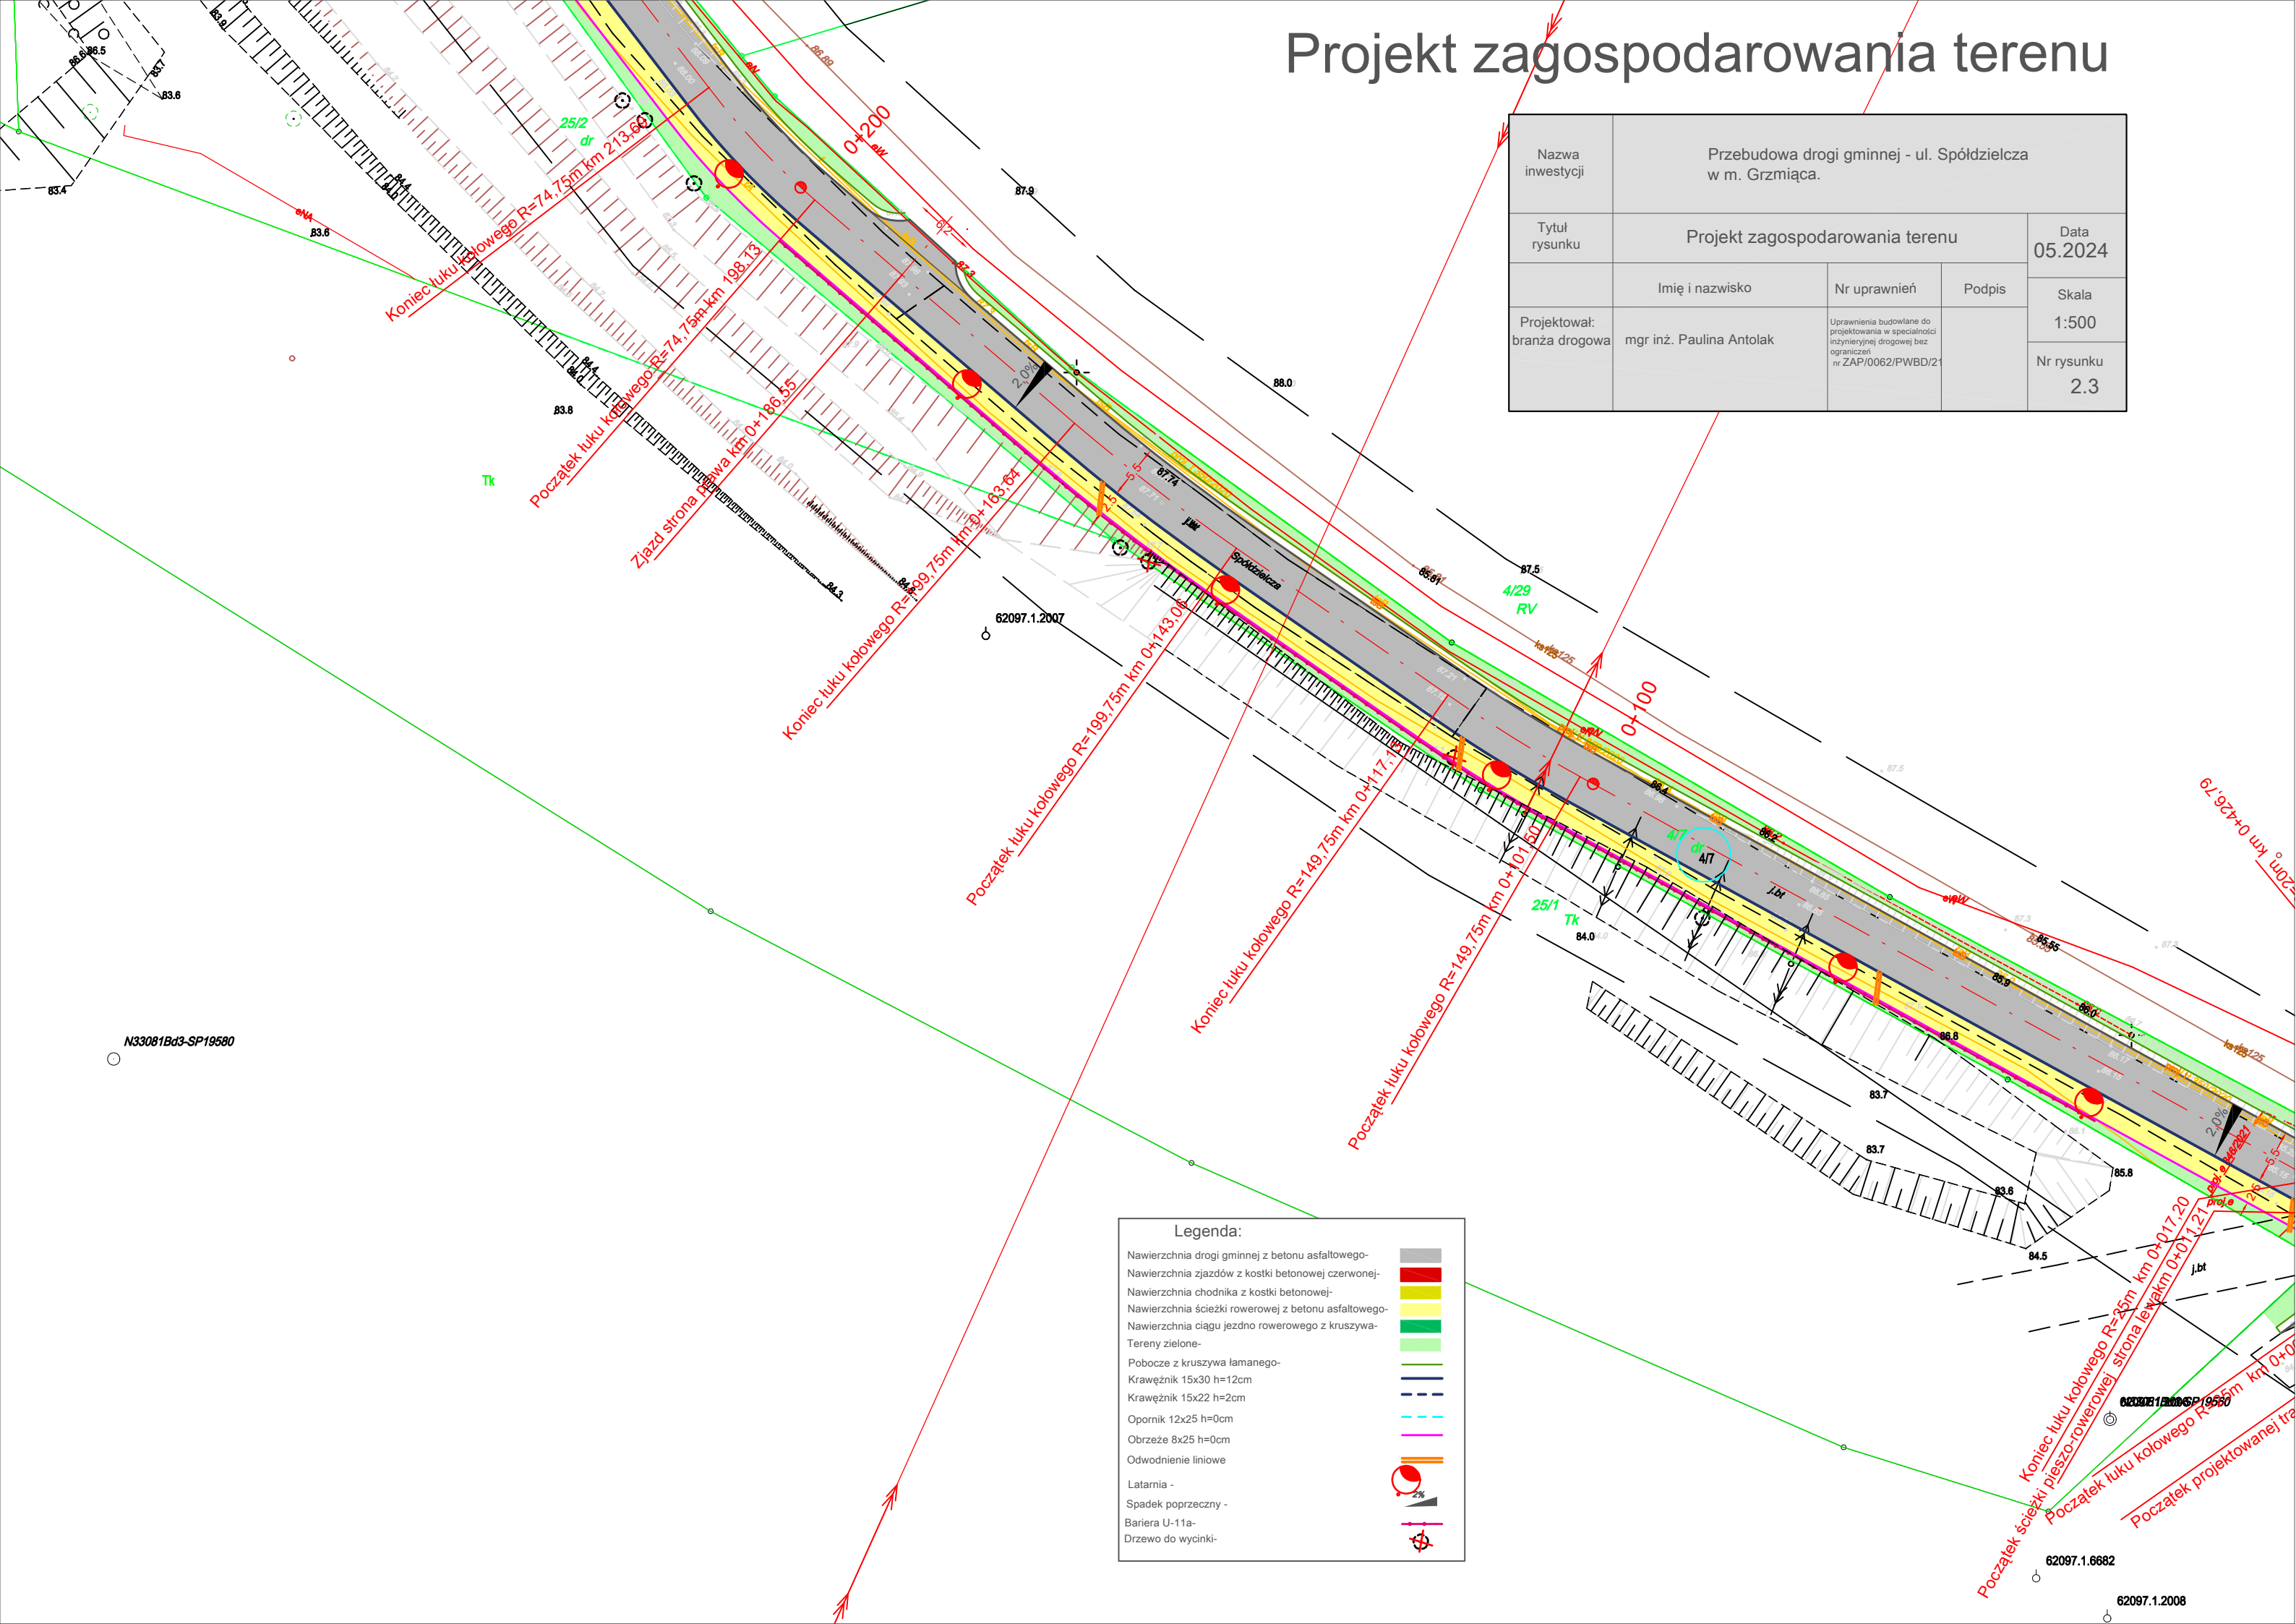

### Legenda:

|  |   |
|--|---|
| Nawierzchnia drogi gminnej z betonu asfaltowego-     |  |
| Nawierzchnia zjazdów z kostki betonowej czerwonej-   |  |
| Nawierzchnia chodnika z kostki betonowej-            |  |
| Nawierzchnia ścieżki rowerowej z betonu asfaltowego- |  |
| Nawierzchnia ciągu jezdni rowerowego z kruszywa-     |  |
| Tereny zielone-                                      |  |
| Pobocze z kruszywa łamanego-                         |  |
| Krawężnik 15x30 h=12cm                               |  |
| Krawężnik 15x22 h=2cm                                |  |
| Opornik 12x25 h=0cm                                  |  |
| Obrzeże 8x25 h=0cm                                   |  |
| Odwodnienie liniowe                                  |  |
| Latarnia -   |  |
| Spadek poprzeczny -                                  |  |
| Bariera U-11a-                                       |  |
| Drzewo do wycinki-                                   |  |